
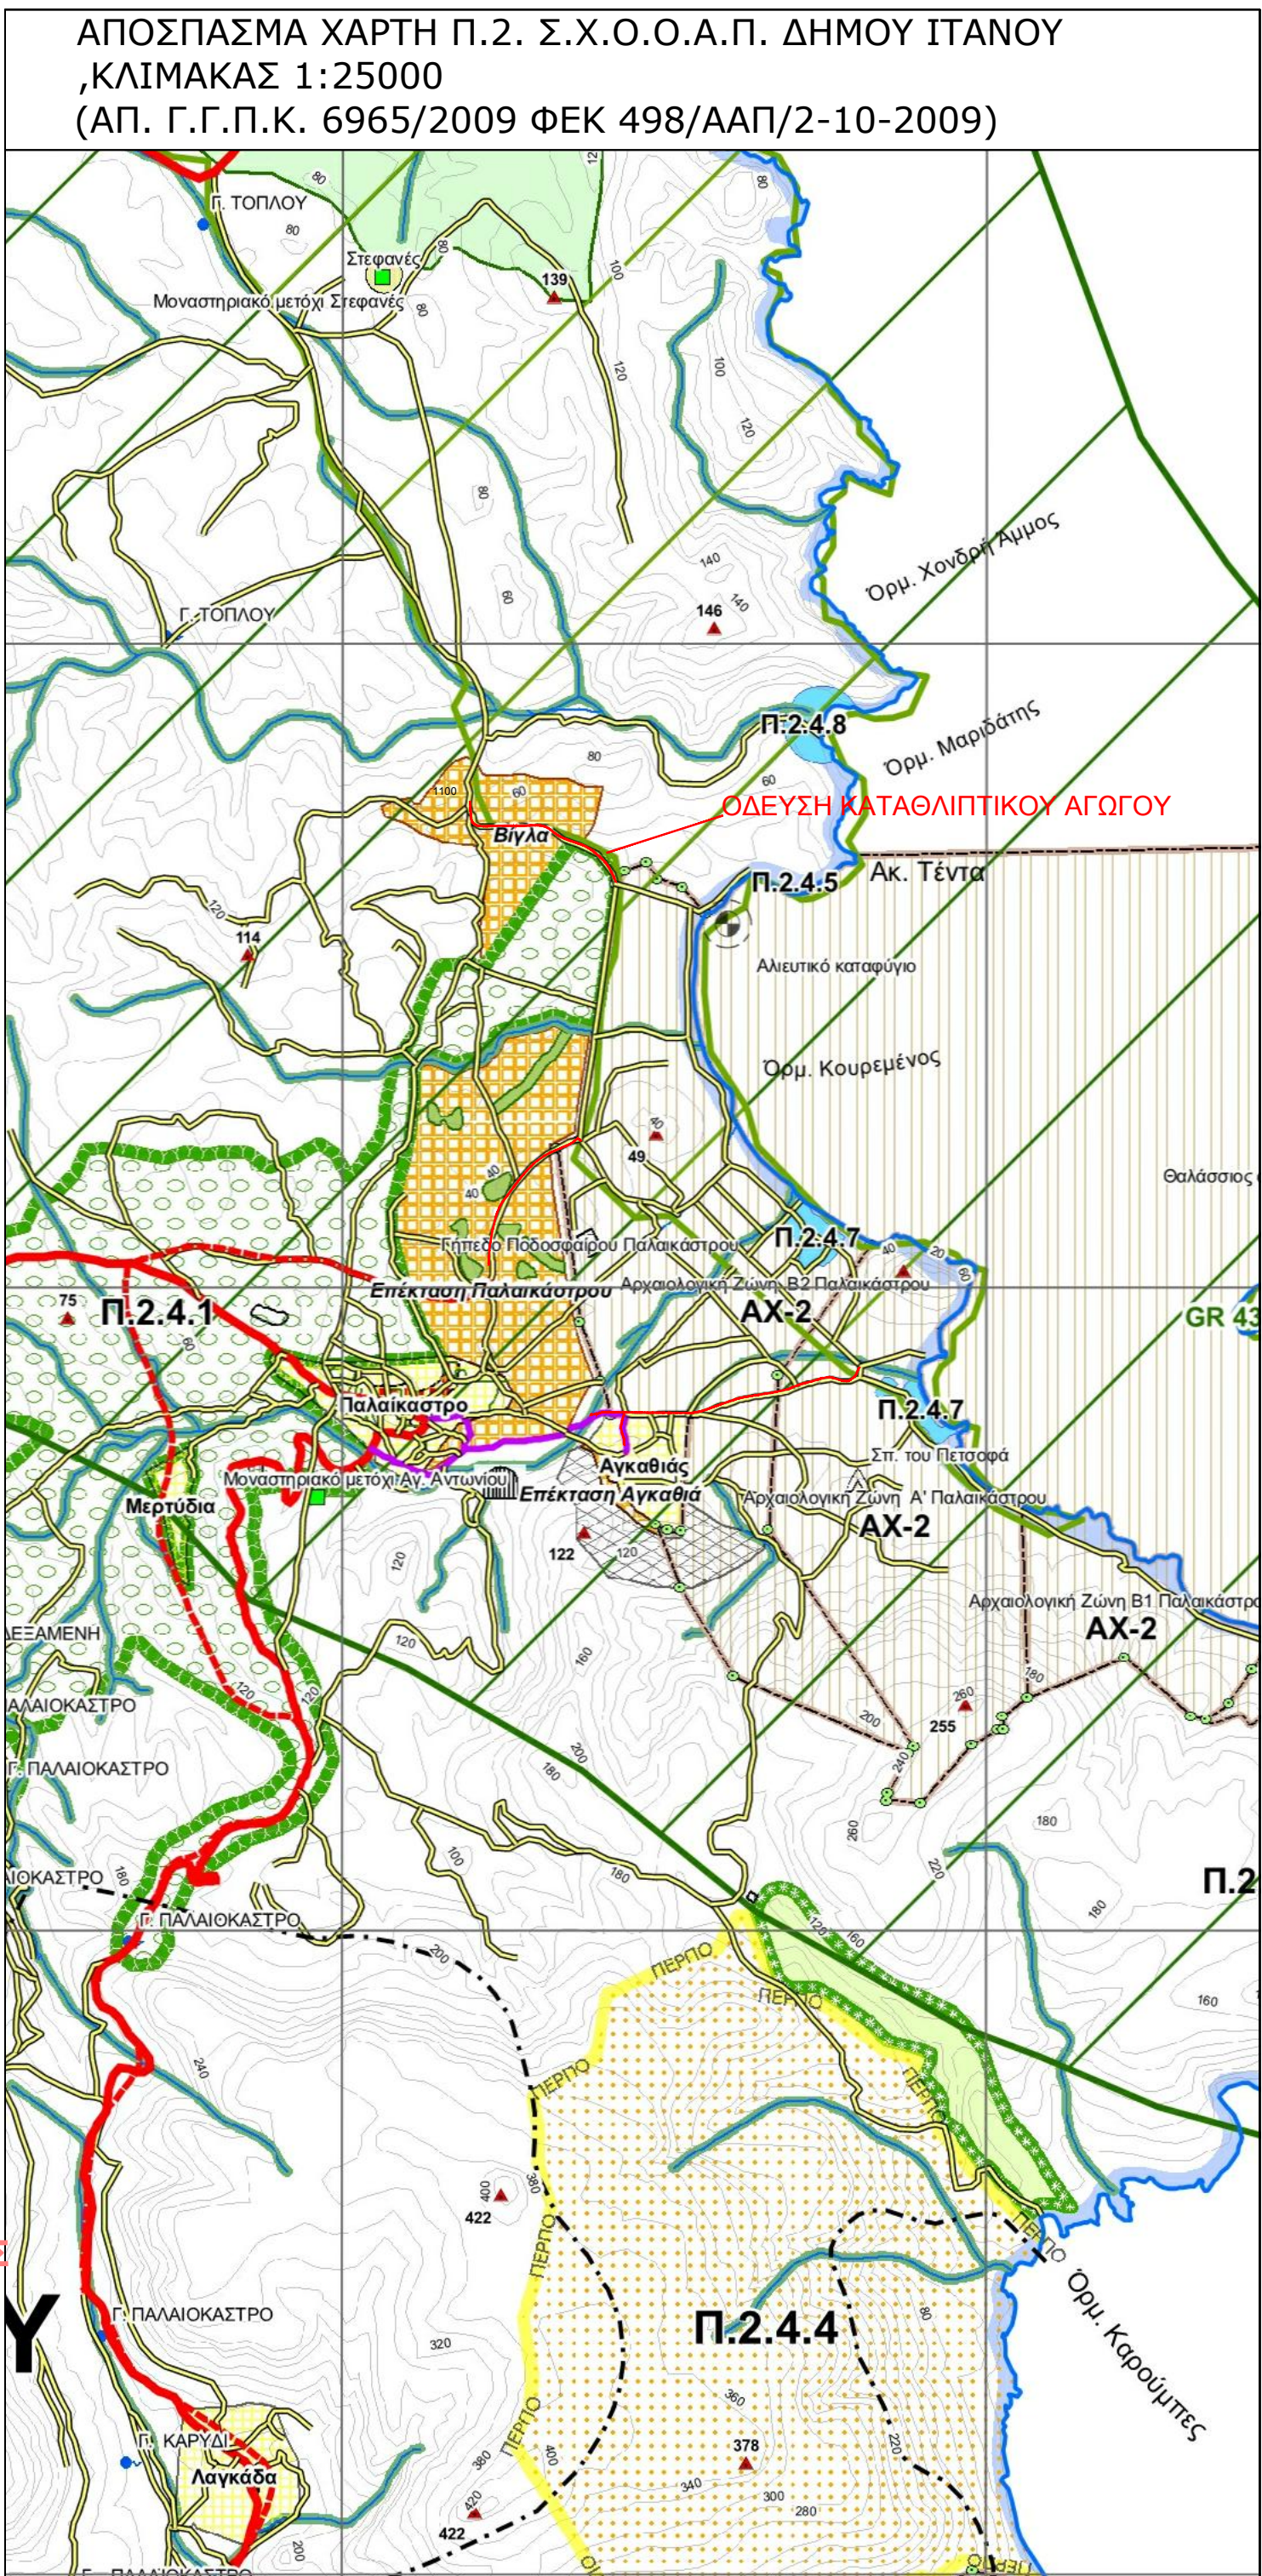


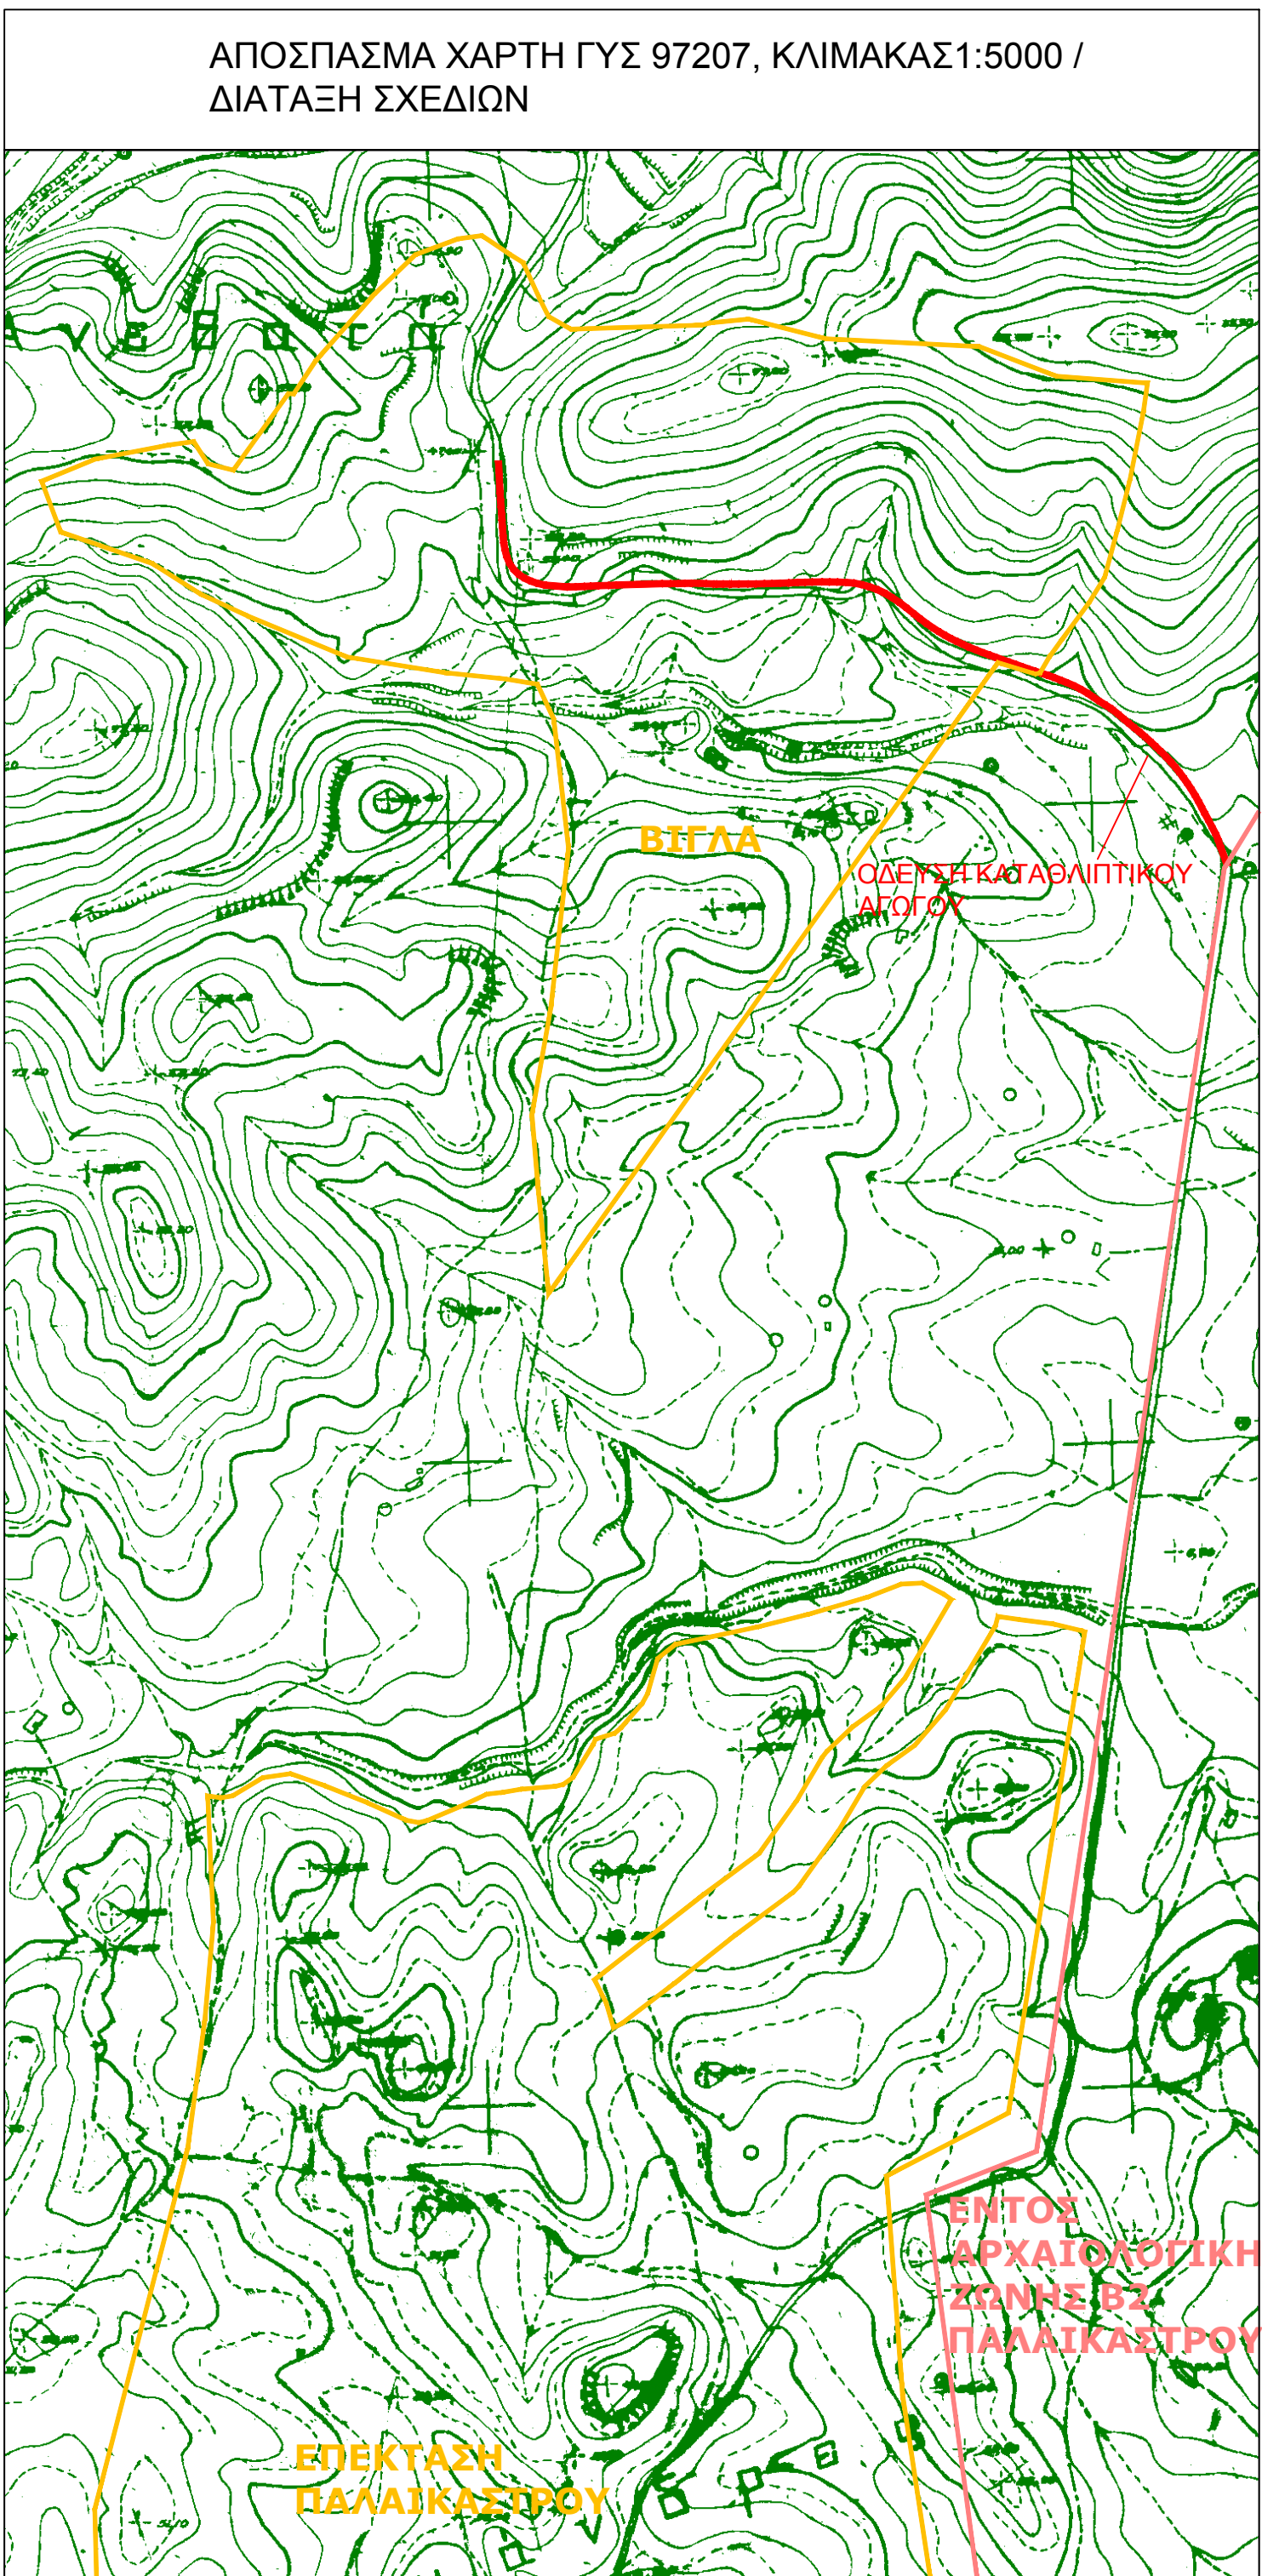

ΥΠΟΜΝΗΜΑ

ΟΔΕΥΣΗ ΚΑΤΑΘΛΙΠΤΙΚΟΥ ΑΓΩΓΟΥ ΗΔΡΕ 3ης ΓΕΝΙΑΣ, Φ110 σημεία 54-...-60 συνολικού μήκους 735μ.

ΠΡΟΤΕΙΝΟΜΕΝΟ ΦΡΕΑΤΙΟ ΕΚΚΕΝΩΤΗ

ΠΡΟΤΕΙΝΟΜΕΝΟ ΦΡΕΑΤΙΟ ΑΕΡΟΒΑΛΙΔΑΣ

ΠΕΡΙΟΧΗ ΕΠΕΚΤΑΣΗΣ ΟΙΚΙΣΜΩΝ (Σ.Χ.Ο.Ο.Α.Π. ΔΗΜΟΥ ΙΤΑΝΟΥ ΑΠ. Γ.Γ.Π.Κ. 6965/2009 ΦΕΚ 498/ΑΑΠ/2-10-2009)

ΖΩΝΗ Β ΠΡΟΣΤΑΣΙΑΣ ΑΡΧΑΙΟΛΟΓΙΚΟΥ ΧΩΡΟΥ ΠΑΛΑΙΚΑΣΤΡΟΥ (ΥΑ ΥΠΠΟ/ΑΡΧ/Α1/Φ24/26134/1268/5-7-1996 ΦΕΚ 645/Β/30-7-1996)

ΤΣΙΜΕΝΤΟΔΡΟΜΟΣ

ΧΩΜΑΤΟΔΡΟΜΟΣ

ΑΣΦΑΛΤΟΣ

ΑΠΟΛΥΤΟ ΥΦΟΜΕΤΡΟ

ΟΝΟΜΑ ΣΗΜΕΙΟΥ

ΣΗΜΕΙΟ	X	Y
54	705965.374	3899073.180
55	705912.949	3899162.798
56	705826.853	3899220.970
57	705686.774	3899290.282
58	705530.340	3899292.621
59	705410.451	3899303.684
60	705399.000	3899368.000

ΓΕΩΔΑΙΤΙΚΟ ΣΥΣΤΗΜΑ
ΑΝΑΦΟΡΑΣ ΕΓΣΑ 87

Δ.Ε.Υ.Α. ΣΗΤΕΙΑΣ

ΝΕΟΙ ΑΓΩΓΟΙ ΜΕΤΑΦΟΡΑΣ ΝΕΡΟΥ ΣΤΟΥΣ ΟΙΚΙΣΜΟΥΣ :
ΕΡΓΟ : ΠΑΛΑΙΚΑΣΤΡΟ, ΜΟΧΛΟΣ ΚΑΙ ΚΑΛΟ ΝΕΡΟ ΓΙΑ ΤΗΝ
ΑΝΤΙΜΕΤΩΠΙΣΗ ΤΗΣ ΛΙΨΥΔΡΙΑΣ

ΦΑΣΗ : ΤΟΠΟΓΡΑΦΙΚΗ ΑΠΟΤΥΠΩΣΗ

ΜΕΛΕΤΗΤΗΣ : ΠΕΡΑΚΗΣ ΚΩΣΤΑΣ, Πτυχ. Μηχ/κος Δομικών Έργων Τ.Ε.

ΘΕΜΑ ΣΧΕΔΙΟΥ : ΟΡΙΖΟΝΤΙΟΓΡΑΦΙΑ ΔΙΚΤΥΩΝ ΥΔΡΕΥΣΗΣ
ΠΑΛΑΙΚΑΣΤΡΟΥ

ΧΡΟΝΟΣ ΜΕΛΕΤΗΣ : ΙΟΥΛΙΟΣ 2018

ΚΛΙΜΑΚΑ : 1:1000

ΑΡ. ΣΧΕΔΙΟΥ : 4

ΣΥΝΤΑΧΘΗΚΕ

ΘΕΩΡΗΘΗΚΕ
Ο ΓΕΝΙΚΟΣ ΔΙΕΥΘΥΝΤΗΣ
ΤΗΣ Δ.Ε.Υ.Α.Σ.

ΠΕΡΑΚΗΣ ΚΩΣΤΑΣ
Πτυχ. Μηχ/κος Δομικών Έργων Τ.Ε.

ΓΕΩΜΑΛΑΚΗΣ ΣΤΑΥΡΟΣ
Αρχιτέκτονας Τοπογράφος Μηχανικός Α.Π.Θ.