




ΚΑΤΟΨΗ ΙΣΟΓΕΙΟΥ

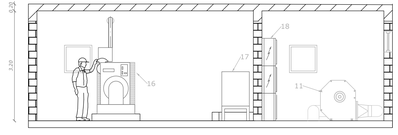

ΤΟΜΗ Γ-Γ

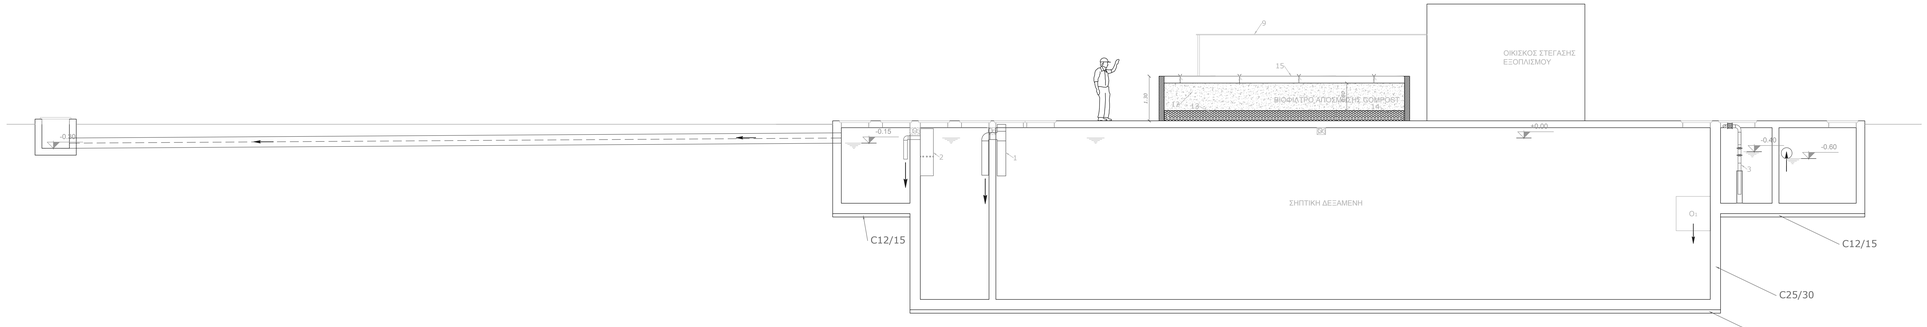

ΤΟΜΗ Α-Α

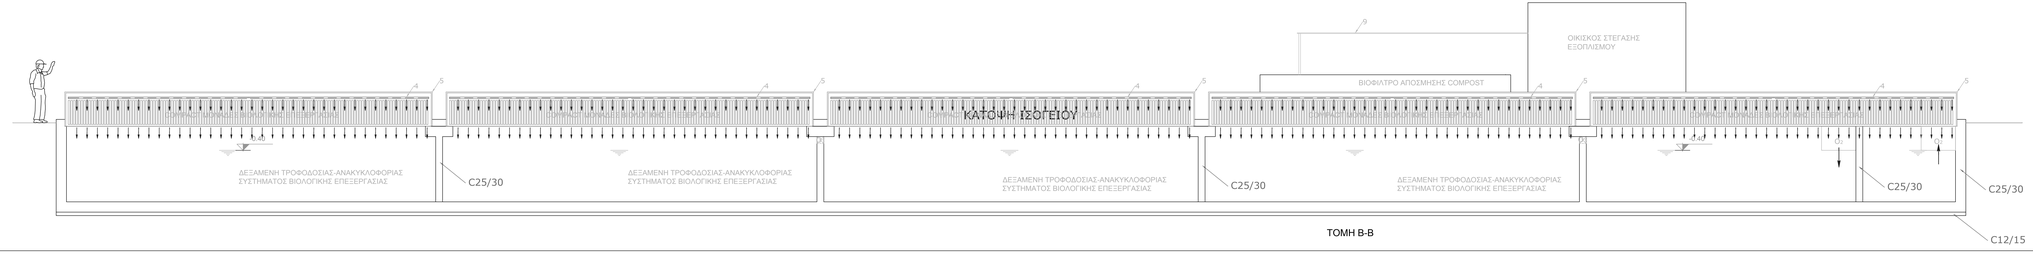

ΤΟΜΗ Β-Β

Υ Π Ο Μ Ν Η Μ Α

1	ΤΑΥ ΥΠΕΡΧΕΙΛΙΣΗΣ
2	ΦΙΛΤΡΟ ΚΟΣΚΙΝΟ ΕΚΡΟΗΣ ΣΗΠΤΙΚΗΣ ΔΕΞΑΜΕΝΗΣ, <3 mm
3	ΑΝΤΛΙΕΣ ΤΡΟΦΟΔΟΣΙΑΣ ΣΥΣΤΗΜΑΤΩΝ ΠΡΟΣΚΟΛΛΗΜΕΝΗΣ ΒΙΟΜΑΖΑΣ
4	ΔΙΑΤΡΗΤΟΣ ΑΓΩΓΟΣ ΔΙΑΝΟΜΗΣ ΠΡΟΕΠΕΞΕΡΓΑΣΜΕΝΩΝ ΛΥΜΑΤΩΝ ΣΤΑ ΦΙΛΤΡΑ
5	ΦΙΛΤΡΑ ΠΡΟΣΚΟΛΛΗΜΕΝΗΣ ΒΙΟΜΑΖΑΣ
6	ΦΡΕΑΤΙΟ BY-PASS ΣΥΣΤΗΜΑΤΟΣ ΑΠΟΛΥΜΑΝΣΗΣ
7	ΜΕΤΡΗΤΗΣ ΠΑΡΟΧΗΣ PARSHALL 6"
8	ΑΝΟΙΧΤΟ ΣΥΣΤΗΜΑ ΑΠΟΛΥΜΑΝΣΗΣ UV, ΔΥΝΑΜΙΚΟΤΗΤΑΣ 90 m3/hr
9	ΣΤΕΓΑΣΤΡΟ ΠΡΟΣΤΑΣΙΑΣ
10	ΑΝΤΛΙΕΣ ΚΑΘΑΡΩΝ ΠΡΟΣ ΔΙΑΘΕΣΗ ΕΝΤΟΣ ΤΗΣ ΕΕΛ
11	ΑΝΕΜΙΣΤΗΡΑΣ ΦΙΛΤΡΟΥ ΑΠΟΣΜΗΣΗΣ - 3.500 m3/hr, 1400 Pa
12	ΚΑΤΑΛΛΗΛΟ ΠΛΗΡΩΤΙΚΟ ΥΛΙΚΟ "COMPOST"
13	ΠΛΗΡΩΤΙΚΟ ΥΛΙΚΟ ΧΑΛΙΚΙ
14	ΔΙΑΤΡΗΤΟΣ ΑΓΩΓΟΣ ΔΙΑΝΟΜΗΣ ΟΣΜΑΕΡΙΩΝ ΣΤΟ ΒΙΟΦΙΛΤΡΟ ΑΠΟΣΜΗΣΗΣ "COMPOST"
15	ΔΙΚΤΥΟ ΔΙΑΒΡΟΧΗΣ ΚΑΙ ΕΦΥΡΑΝΣΗΣ ΒΙΟΦΙΛΤΡΟΥ "COMPOST"
16	ΗΛΕΚΤΡΟΠΑΡΑΓΩΓΟ ΖΕΥΓΟΣ
17	ΔΕΞΑΜΕΝΗ ΚΑΥΣΙΜΟΥ 500 L
18	ΚΕΝΤΡΙΚΟΣ ΗΛΕΚΤΡΙΚΟΣ ΠΙΝΑΚΑΣ ΕΓΚΑΤΑΣΤΑΣΗΣ

O1 ΑΝΟΙΓΜΑ ΓΙΑ ΤΗΝ ΕΠΙΘΟΙΝΩΝΙΑ ΘΑΛΑΜΩΝ ΤΗΣ ΣΗΠΤΙΚΗΣ ΔΕΞΑΜΕΝΗΣ (100 x 100 cm)
O2 ΑΝΟΙΓΜΑ ΥΠΕΡΧΕΙΛΙΣΗΣ (100 x 70 cm)
O3 ΑΝΟΙΓΜΑ ΕΞΑΕΡΙΣΜΟΥ - ΑΠΟΡΡΟΦΗΣΗΣ ΟΣΜΑΕΡΙΩΝ (30 x 20 cm)

Δ.Ε.Υ.Α. ΣΗΤΕΙΑΣ

ΥΠΟΕΡΓΟ 2:	ΕΓΚΑΤΑΣΤΑΣΗ ΕΠΕΞΕΡΓΑΣΙΑΣ ΛΥΜΑΤΩΝ ΕΥΡΥΤΕΡΗΣ ΠΕΡΙΟΧΗΣ ΠΑΛΑΙΚΑΣΤΡΟΥ ΔΗΜΟΥ ΣΗΤΕΙΑΣ
ΤΗΣ ΠΡΑΞΗΣ :	ΕΡΓΑ ΣΥΛΛΟΓΗΣ, ΜΕΤΑΦΟΡΑΣ, ΕΠΕΞΕΡΓΑΣΙΑΣ ΚΑΙ ΔΙΑΘΕΣΗΣ ΛΥΜΑΤΩΝ ΕΥΡΥΤΕΡΗΣ ΠΕΡΙΟΧΗΣ ΠΑΛΑΙΚΑΣΤΡΟΥ ΔΗΜΟΥ ΣΗΤΕΙΑΣ
ΣΥΝΤΑΞΗ :	ΤΕΧΝΙΚΗ ΥΠΗΡΕΣΙΑ Δ.Ε.Υ.Α. ΣΗΤΕΙΑΣ - 3η ΕΠΙΚΑΙΡΟΠΟΙΗΣΗ
ΘΕΜΑ ΣΧΕΔΙΟΥ :	ΤΟΜΕΣ ΔΕΞΑΜΕΝΩΝ Ε.Ε.Λ. ΚΑΙ ΚΑΤΟΨΗ - ΤΟΜΗ ΟΙΚΙΣΚΟΥ ΕΛΕΓΧΟΥ

ΧΡΟΝΟΣ ΜΕΛΕΤΗΣ : ΜΑΪΟΣ 2021	ΚΛΙΜΑΚΑ : 1:50	ΑΡ. ΣΧΕΔΙΟΥ : ΚΤ.3

ΣΥΝΤΑΧΘΗΚΕ

ΠΕΡΑΚΗΣ ΚΩΝΣΤΑΝΤΙΝΟΣ
ΠΤΥ ΜΗΧΑΝΟΣ ΔΟΜΩΝ ΕΡΓΩΝ Τ.Ε.

ΑΙΛΑΜΑΚΗΣ ΣΤΥΛΙΑΝΟΣ
ΗΛΕΚΤΡΟΛΟΓΟΣ ΜΗΧΑΝΟΣ Τ.Ε.

ΘΕΩΡΗΘΗΚΕ
Ο ΓΕΝΙΚΟΣ ΔΙΕΥΘΥΝΤΗΣ ΤΗΣ Δ.Ε.Υ.Α.Σ

ΜΠΟΜΠΟΛΑΚΗΣ ΣΤΑΥΡΟΣ
ΑΠΟΦΟΙΤΟΣ ΤΟΠΟΓΡΑΦΟΣ ΜΗΧΑΝΙΚΟΣ Α.Π.Θ

ATHINA GEORGANAKI

Digitally signed by ATHINA GEORGANAKI
Date: 2021.05.21 11:27:20 +03'00'