



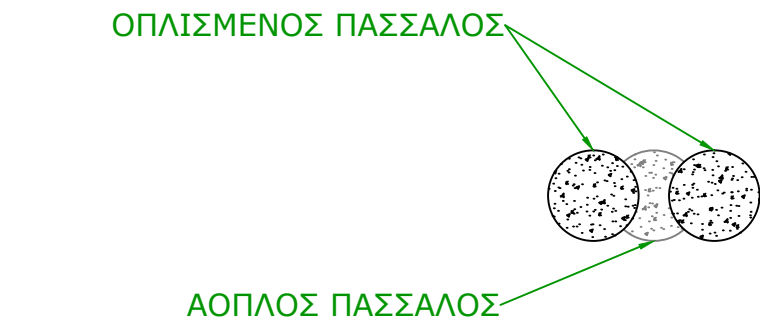

- | | | | |
|----|---|----|----------------|
| 1 | ΥΠΟΒΡΥΧΙΟ ΑΝΤΛΗΤΙΚΟ ΣΥΓΚΡΟΤΗΜΑ ΛΥΜΑΤΩΝ ΜΕ ΚΟΠΗΤΡΕΣ | 23 | m3/hr - 16 mYΣ |
| 2 | ΗΛΕΚΤΡΙΚΟΣ ΠΙΝΑΚΑΣ ΤΥΠΟΥ PILLAR IP65 | | |
| 3 | ΜΕΤΡΗΤΗΣ ΣΤΑΘΜΗΣ ΜΕ ΗΛΕΚΤΡΟΔΙΑ | | |
| 4 | ΑΝΕΜΙΣΤΗΡΑΣ ΑΠΟΣΜΗΣΗΣ ΑΝΤΙΕΚΡΗΚΤΙΚΟΣ - 80 m3/hr / 100 mmYΣ | | |
| 5 | ΑΓΩΓΟΣ ΠΡΟΦΘΗΣΗΣ ΟΣΜΑΕΡΙΩΝ ΣΤΟ ΒΙΟΦΙΛΤΡΟ ΑΠΟΣΜΗΣΗΣ | | |
| 6 | ΒΙΟΛΟΓΙΚΟ ΦΙΛΤΡΟ COMPOST ΕΞΟΥΔΕΤΕΡΩΣΗΣ ΟΣΜΑΕΡΙΩΝ - 2 m2 | | |
| 7 | ΔΙΑΤΡΗΤΟΣ ΑΓΩΓΟΣ ΔΙΑΝΟΜΗΣ ΟΣΜΑΕΡΙΩΝ ΣΤΟ ΒΙΟΦΙΛΤΡΟ ΑΠΟΣΜΗΣΗΣ | | |
| 8 | ΠΛΗΡΩΤΙΚΟ ΥΛΙΚΟ ΧΑΛΙΚΙ | | |
| 9 | ΔΙΚΤΥΟ ΔΙΑΒΡΟΧΗΣ ΒΙΟΦΙΛΤΡΟΥ ΑΠΟΣΜΗΣΗΣ | | |
| 10 | ΚΛΕΙΣΤΟ-ΗΧΟΜΟΝΩΜΕΝΟ ΗΛΕΚΤΡΟΠΑΡΑΓΩΓΟ ΖΕΥΓΟΣ | 25 | kVA |
| 11 | ΠΕΡΙΦΡΑΞΗ ΕΠΙ ΣΕΝΑΖ | | |
| 12 | ΕΦΕΔΡΙΚΟ ΣΥΣΤΗΜΑ ΑΠΟΣΜΗΣΗΣ | | |

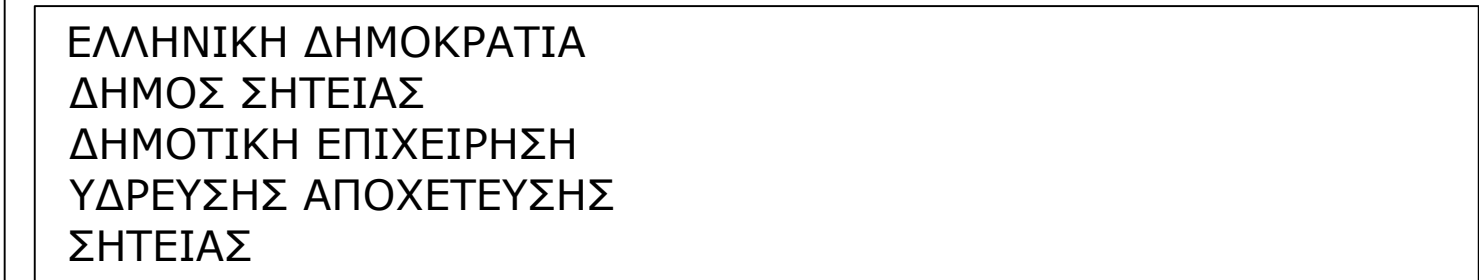

ΕΡΓΑ ΣΥΛΛΟΓΗΣ, ΜΕΤΑΦΟΡΑΣ, ΕΠΕΞΕΡΓΑΣΙΑΣ ΚΑΙ
ΕΡΓΟ : ΔΙΑΘΕΣΗΣ ΛΥΜΑΤΩΝ ΕΥΡΥΤΕΡΗΣ ΠΕΡΙΟΧΗΣ
ΠΑΛΑΙΚΑΣΤΡΟΥ ΔΗΜΟΥ ΣΗΤΕΙΑΣ

ΣΤΑΔΙΟ : ΟΡΙΣΤΙΚΗ ΜΕΛΕΤΗ ΕΡΓΩΝ ΣΥΛΛΟΓΗΣ, ΜΕΤΑΦΟΡΑΣ
ΚΑΙ ΔΙΑΘΕΣΗΣ ΛΥΜΑΤΩΝ - 2^η ΕΠΙΚΑΙΡΟΠΟΙΗΣΗ

ΣΥΝΤΑΞΗ : ΤΕΧΝΙΚΗ ΥΠΗΡΕΣΙΑ Δ.Ε.Υ.Α. ΣΗΤΕΙΑΣ

ΘΕΜΑ ΣΧΕΔΙΟΥ : ΚΑΤΟΨΕΙΣ - ΤΟΜΕΣ ΑΝΤΛΙΟΣΤΑΣΙΟΥ Α5

ΧΡΟΝΟΣ ΜΕΛΕΤΗΣ : ΔΕΚΕΜΒΡΙΟΣ 2021	ΚΛΙΜΑΚΑ : 1:50	ΑΡ. ΣΧΕΔΙΟΥ : 4.3
----------------------------------	----------------	-------------------

	<u>ΣΥΝΤΑΧΘΗΚΕ</u> <u>ΓΕΩΡΓΙΑΝΑΚΗ ΑΘΗΝΑ</u> <u>ΠΤΥΧ. ΜΗΧ/ΚΟΣ ΔΟΜΙΚΩΝ ΕΡΓΩΝ Τ.Ε.</u>	<u>ΘΕΟΡΗΘΗΚΕ</u> <u>Ο ΠΡΟΪΣΤΑΜΕΝΟΣ Τ.Υ. ΤΗΣ Δ.Ε.Υ.Δ.Σ.</u> <u>ΠΕΡΑΚΗΣ ΚΩΣΤΑΣ</u> <u>Πτυχ. Μηχ/κος δομικών Έργων Τ.Ε.</u>