


ΥΠΟΜΝΗΜΑ

1	ΤΑΥ ΕΥΘΕΩΝ ΑΚΡΩΝ	
2	ΒΑΝΑ ΕΛΑΣΤΙΚΗΣ ΕΜΦΡΑΞΕΩΣ	Χυτοσίδηρος, DN100, 16 atm
3	ΥΔΡΟΛΗΨΙΑ	Σώμα από Ελατό Χυτοσίδηρο GGG40, 4 εξόδων DN65, 16 atm, αργόστροφης δικλείδας
4	ΥΔΡΟΣΤΟΜΙΟ	Σώμα από Ελατό Χυτοσίδηρο GGG40, DN65, 16 atm, εξοπλισμένο με περιοριστή παροχής, ρυθμιστή πίεσης, υδρόμετρο και ταχυσύνδεσμο με καπάκι

ΦΡΕΑΤΙΟ ΥΔΡΟΛΗΨΙΑΣ

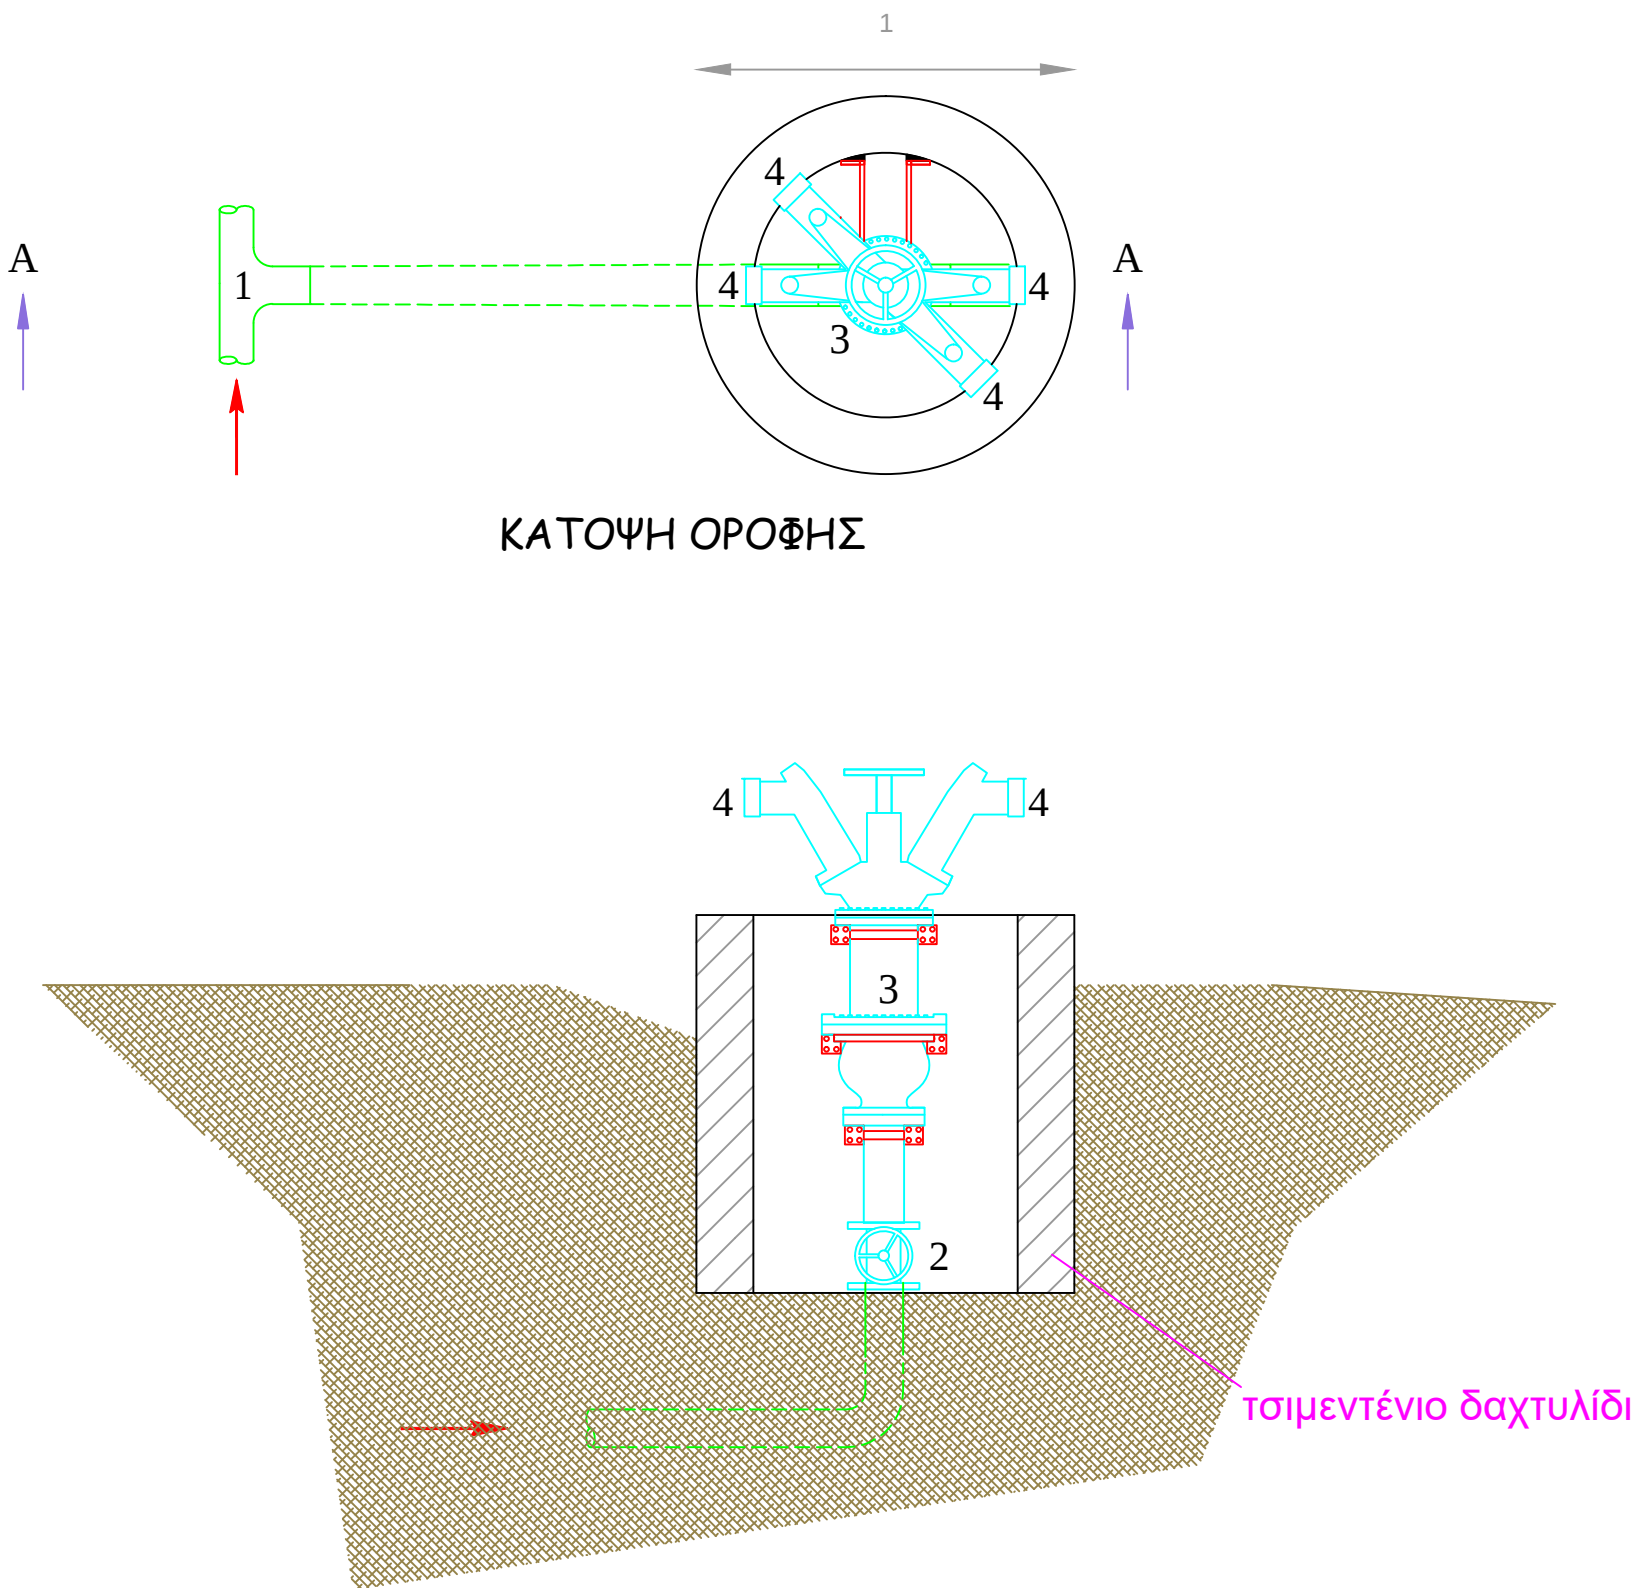

ΤΟΜΗ Α-Α

ΕΛΛΗΝΙΚΗ ΔΗΜΟΚΡΑΤΙΑ
ΔΗΜΟΣ ΣΗΤΕΙΑΣ
ΔΗΜΟΤΙΚΗ ΕΠΙΧΕΙΡΗΣΗ
ΥΔΡΕΥΣΗΣ ΑΠΟΧΕΤΕΥΣΗΣ
ΣΗΤΕΙΑΣ

ΕΡΓΑ ΣΥΛΛΟΓΗΣ, ΜΕΤΑΦΟΡΑΣ, ΕΠΕΞΕΡΓΑΣΙΑΣ ΚΑΙ
ΕΡΓΟ : ΔΙΑΘΕΣΗΣ ΛΥΜΑΤΩΝ ΕΥΡΥΤΕΡΗΣ ΠΕΡΙΟΧΗΣ
ΠΑΛΑΙΚΑΣΤΡΟΥ ΔΗΜΟΥ ΣΗΤΕΙΑΣ

ΣΤΑΔΙΟ : ΟΡΙΣΤΙΚΗ ΜΕΛΕΤΗ ΕΡΓΩΝ ΣΥΛΛΟΓΗΣ, ΜΕΤΑΦΟΡΑΣ
ΚΑΙ ΔΙΑΘΕΣΗΣ ΛΥΜΑΤΩΝ - 2^η ΕΠΙΚΑΙΡΟΠΟΙΗΣΗ

ΣΥΝΤΑΞΗ : ΤΕΧΝΙΚΗ ΥΠΗΡΕΣΙΑ Δ.Ε.Υ.Α. ΣΗΤΕΙΑΣ

ΘΕΜΑ ΣΧΕΔΙΟΥ : ΦΡΕΑΤΙΟ ΥΔΡΟΛΗΨΙΑΣ

ΧΡΟΝΟΣ ΜΕΛΕΤΗΣ : ΔΕΚΕΜΒΡΙΟΣ 2021

ΚΛΙΜΑΚΑ : 1:20

ΑΡ. ΣΧΕΔΙΟΥ : 9

ΣΥΝΤΑΧΘΗΚΕ

ΘΕΩΡΗΘΗΚΕ
Ο ΠΡΟΣΤΑΜΕΝΟΣ Τ.Υ. ΤΗΣ Δ.Ε.Υ.Α.Σ.

ΓΕΩΡΓΑΝΑΚΗ ΑΘΗΝΑ
ΠΤΥΧ. ΜΗΧΙΚΟΣ ΔΟΜΙΚΩΝ ΕΡΓΩΝ Τ.Ε.

ΑΪΛΑΜΑΚΗΣ ΣΤΥΛΙΑΝΟΣ
ΗΛΕΚΤΡΟΛΟΓΟΣ ΜΗΧΙΚΟΣ Τ.Ε.

ΠΕΡΑΚΗΣ ΚΩΣΤΑΣ
Πτυχ. Μηχικός Δομικών Έργων Τ.Ε.