



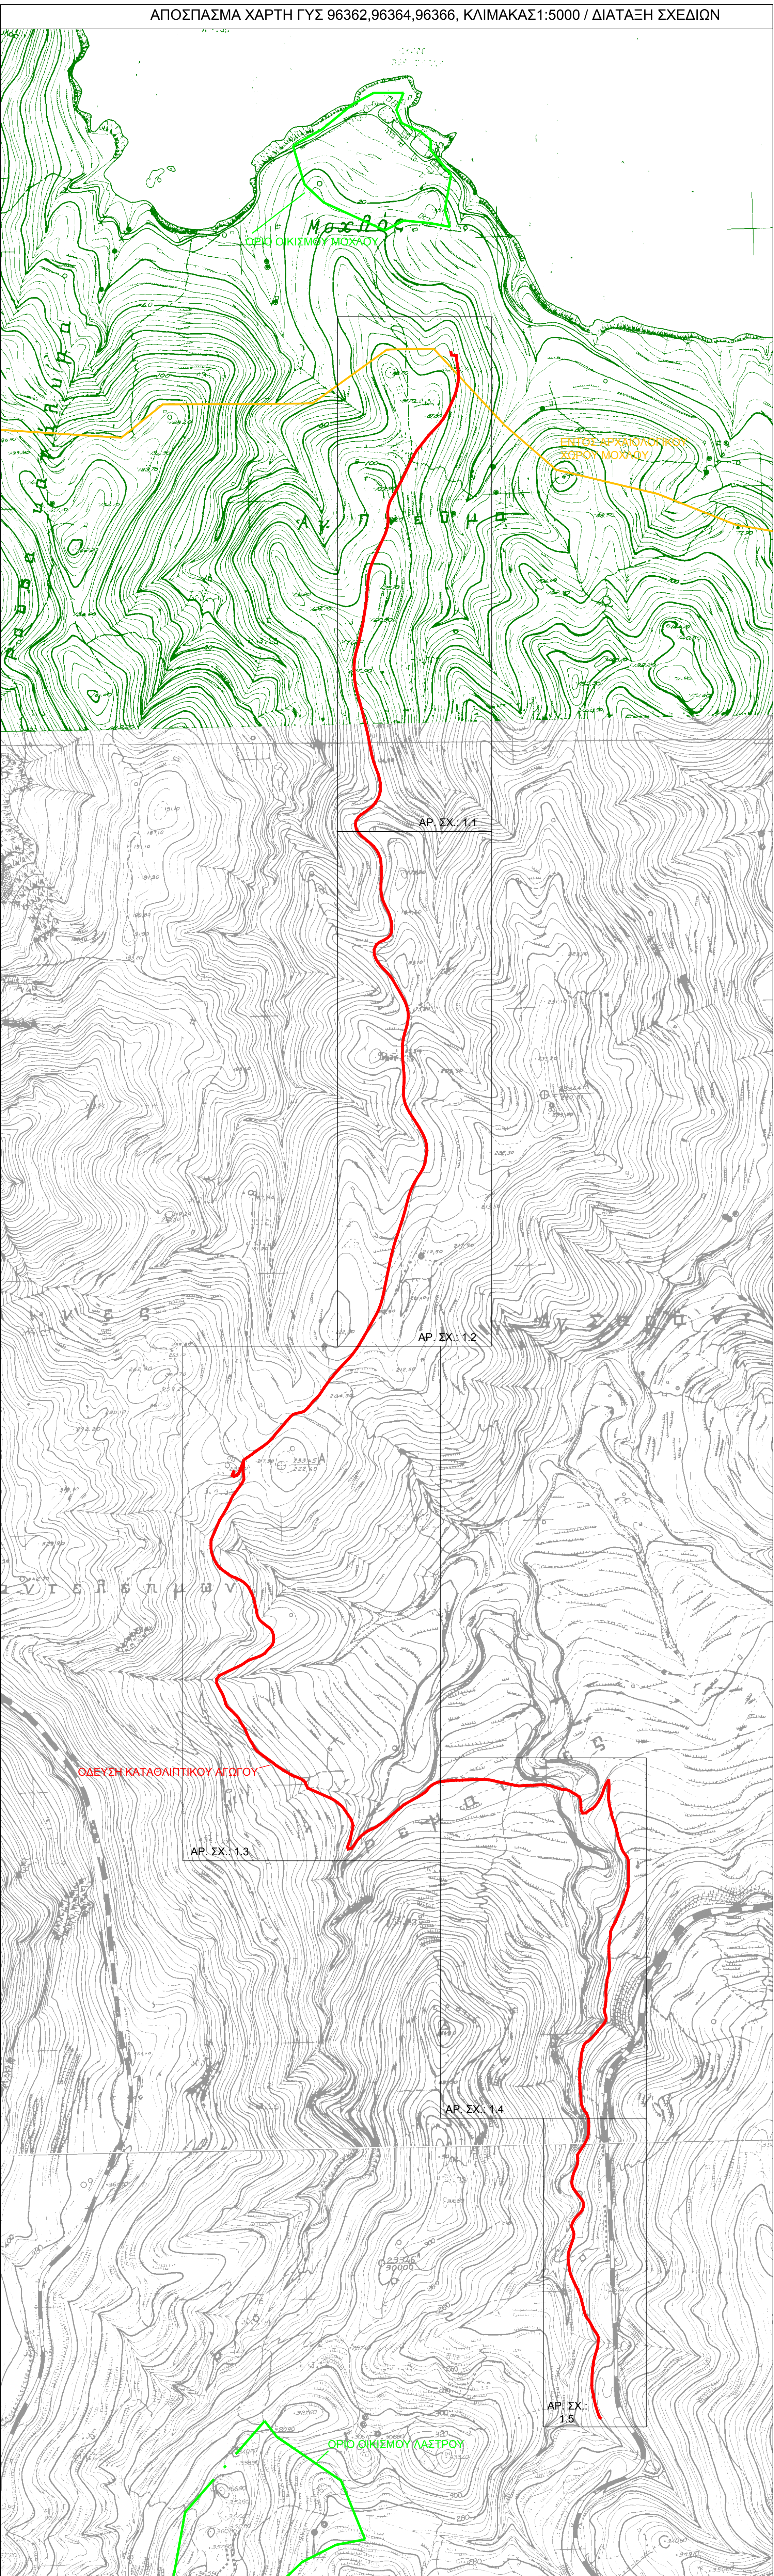

ΣΗΜΕΙΟ	X	Y	ΣΗΜΕΙΟ	X	Y
60	673662.529	3890396.991	91	673182.214	3892467.555
61	673646.043	3890494.271	92	673232.318	3892555.413
62	673657.000	3890553.607	93	673254.726	3892654.702
63	673618.799	3890642.475	94	673283.591	3892751.425
64	673598.234	3890710.540	95	673324.203	3892860.007
65	673627.835	3890807.279	96	673288.896	3892936.404
66	673604.665	3890852.300	97	673277.244	3892935.577
67	673638.635	3890964.421	98	673286.097	3893135.421
68	673610.500	3891032.444	99	673281.444	3893144.444
69	673671.312	3891179.156	100	673255.081	3893302.678
70	673683.004	3891347.861	101	673235.333	3893400.221
71	673715.506	3891443.210	102	673185.891	3893499.805
72	673692.395	3891539.895	103	673233.599	3893565.636
73	673676.437	3891636.383	104	673210.235	3893663.736
74	673626.478	3891572.549	105	673185.693	3893761.973
75	673537.493	3891627.116	106	673194.781	3893861.652
76	673437.142	3891638.081	107	673209.096	3893961.787
77	673455.502	3891635.335	108	673212.444	3894022.444
78	673717.375	3891502.834	109	673269.546	3894151.935
79	673156.731	3891587.783	110	673319.574	3894239.522
80	673074.038	3891641.584	111	673376.409	3894322.512
81	672990.317	3891697.841	112	673385.000	3894366.000
82	672915.758	3891837.150	113	673370.317	3894413.494

ΓΕΩΔΑΙΤΙΚΟ ΣΥΣΤΗΜΑ ΑΝΑΦΟΡΑΣ ΕΓΣΑ 87

ΑΠΟΣΠΑΣΜΑ ΧΑΡΤΗ Π.2. ΓΕΝΙΚΟΥ ΠΟΛΕΟΔΟΜΙΚΟΥ ΣΧΕΔΙΟΥ (Γ.Π.Σ.)
ΓΙΑ ΤΟ ΑΣΤΙΚΟ ΚΑΙ ΠΕΡΙΑΣΤΙΚΟ ΧΩΡΟ ΔΗΜΟΥ ΣΗΤΕΙΑΣ,
ΚΛΙΜΑΚΑΣ 1:25000 (Αποφ. 4420/ 2016 - ΦΕΚ 227/Α.Α.Π. 29-12-2006)

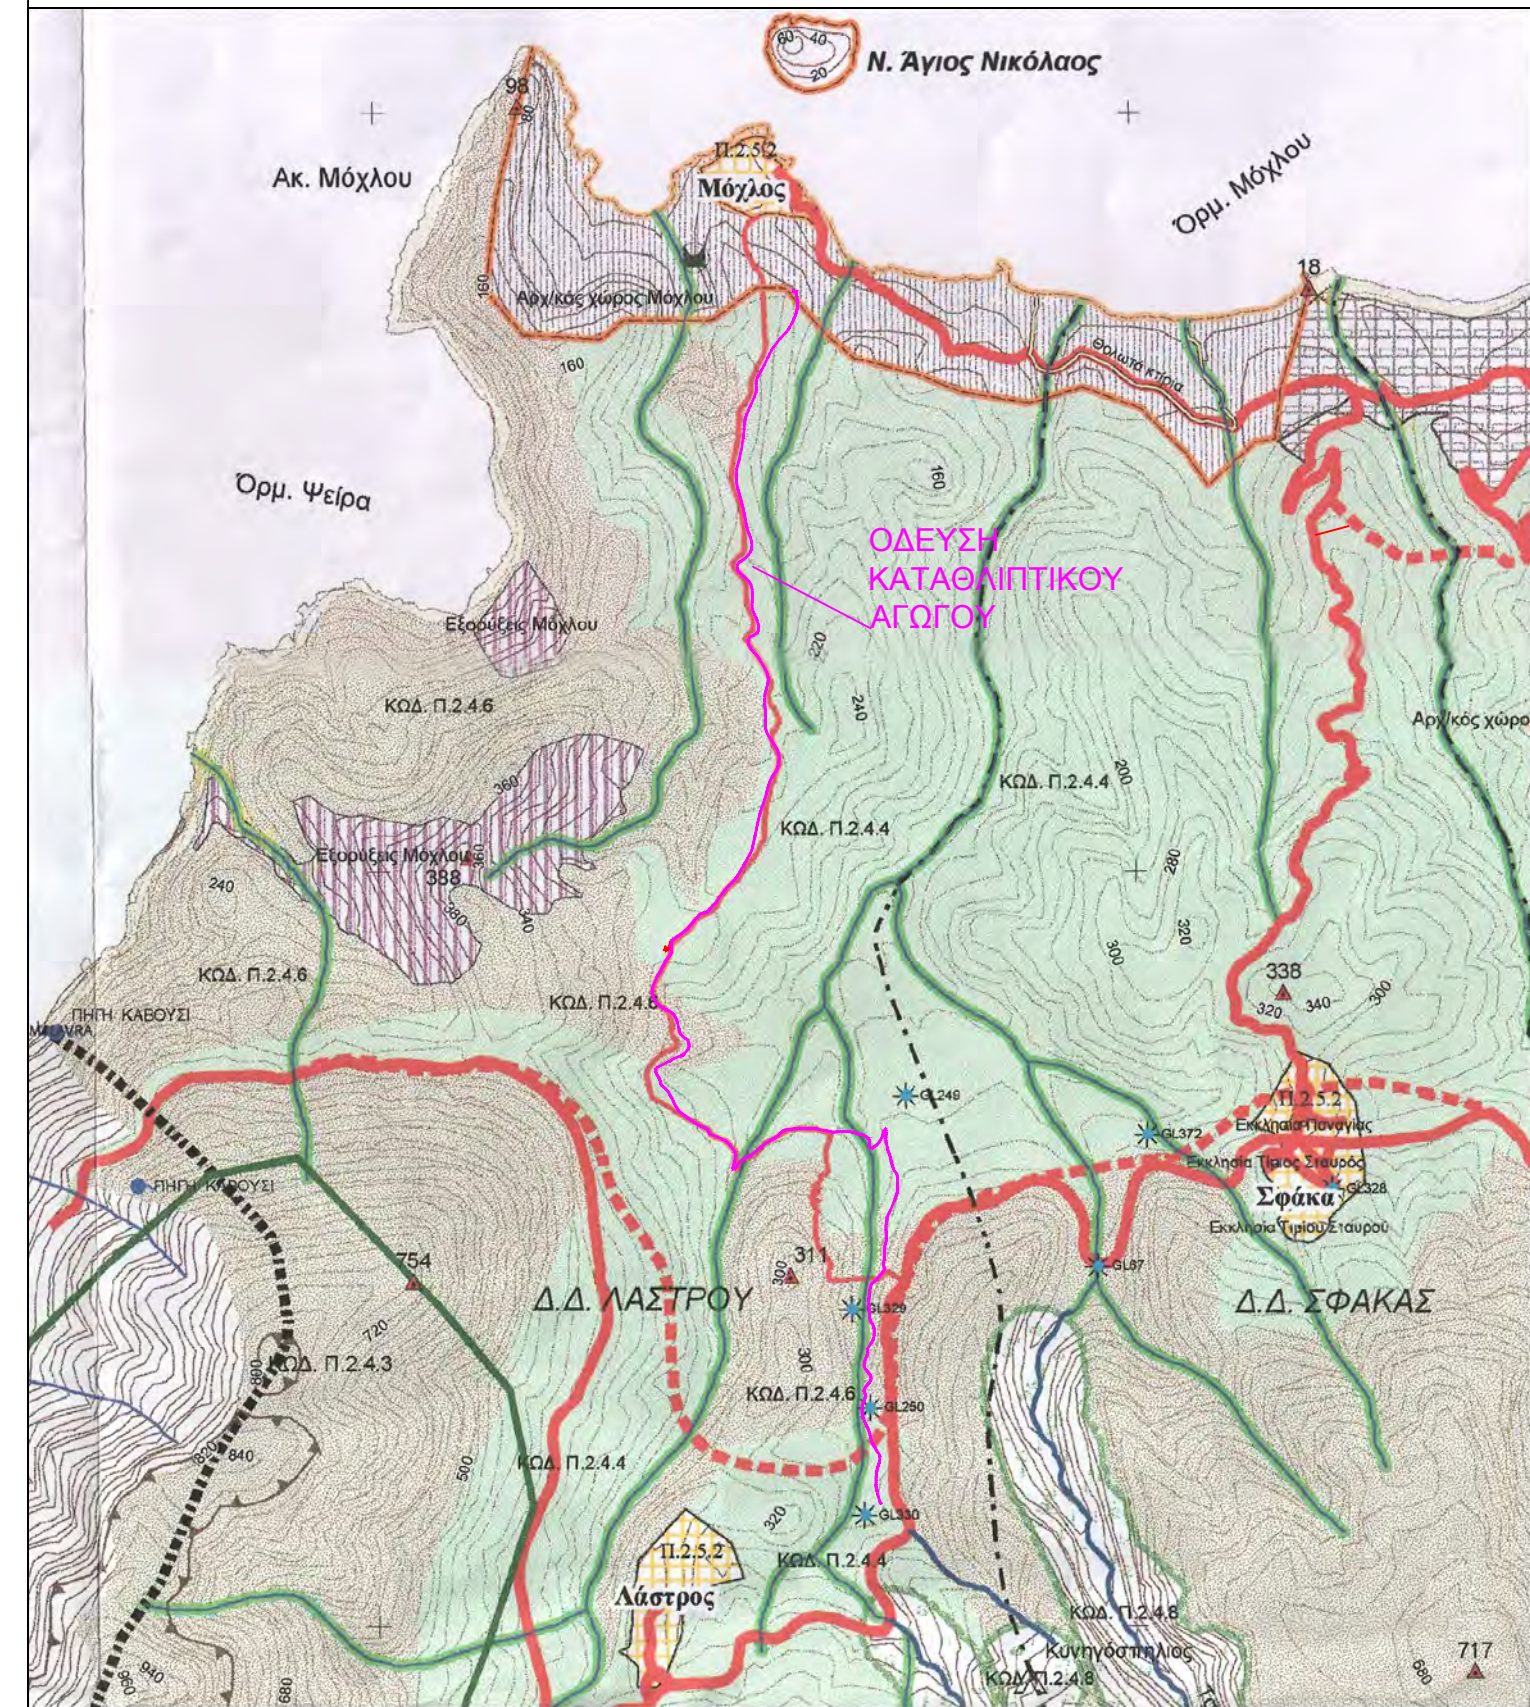

ΥΠΟΜΝΗΜΑ	
	ΟΔΥΣΗ ΚΑΤΑΘΛΙΠΤΙΚΟΥ ΑΓΩΓΟΥ ΗΡΠΕ 37% ΓΕΝΙΑΣ, Φ90/20 στ σημεia 60...-113 συνολικou μήκους 5.480μ.
	ΠΡΟΤΕΙΝΟΜΕΝΟ ΦΡΕΑΤΟ ΕΚΚΕΝΩΤΗ
	ΠΡΟΤΕΙΝΟΜΕΝΟ ΦΡΕΑΤΟ ΑΕΡΟΒΑΛΙΔΑΣ
	ΑΡΧΑΙΟΛΟΓΙΚΟΣ ΧΩΡΟΣ (πηγή: Γ.Π.Σ. Δ. ΣΤΕΙΛΙΑΣ (Απρ. 4420/2016 - ΔΕΚ 227Α/Α.Π. 29-12-2006)
	ΤΣΙΜΕΝΟΔΡΟΜΟΣ
	ΧΩΜΑΤΟΔΡΟΜΟΣ
	ΑΣΦΑΛΤΟΣ
	ΑΠΟΛΥΤΟ ΥΦΟΜΕΤΡΟ
	ΟΝΟΜΑ ΣΗΜΕΙΟΥ
20.00	
39	



ΕΡΓΟ : ΝΕΟΙ ΑΓΩΓΟΙ ΜΕΤΑΦΟΡΑΣ ΝΕΡΟΥ ΣΤΟΥΣ ΟΙΚΙΣΜΟΥΣ
ΠΑΛΑΙΚΑΣΤΡΟ, ΜΟΧΛΟΣ ΚΑΙ ΚΑΛΟ ΝΕΡΟ ΓΙΑ ΤΗΝ
ΑΝΤΙΜΕΤΩΠΙΣΗ ΤΗΣ ΛΕΙΨΥΔΡΙΑΣ

ΦΑΣΗ : ΤΟΠΟΓΡΑΦΙΚΗ ΑΠΟΤΥΠΩΣΗ

ΜΕΛΕΤΗΤΗΣ : ΠΕΡΑΚΗΣ ΚΩΣΤΑΣ, Πτυχ. Μηχ/κος Δομικών Έργων Τ.Ε.

ΘΕΜΑ ΣΧΕΔΙΟΥ : ΟΡΙΖΟΝΤΙΟΓΡΑΦΙΑ ΔΙΚΤΥΩΝ ΥΔΡΕΥΣΗΣ ΜΟΧΛΟΥ

ΧΡΟΝΟΣ ΜΕΛΕΤΗΣ : ΙΟΥΛΙΟΣ 2018	ΚΛΙΜΑΚΑ : 1:1000	ΑΡ. ΣΧΕΔΙΟΥ : 1.1
-------------------------------	------------------	-------------------

ΣΥΝΤΑΧΘΗΚΕ

ΠΕΡΑΚΗΣ ΚΩΣΤΑΣ
Πτυχ. Μηχ/κός Δομικών Έργων Τ.Ε.

ΘΕΩΡΗΘΗΚΕ
Ο ΓΕΝΙΚΟΣ ΔΙΕΥΘΥΝΤΗΣ
ΤΗΣ Δ.Ε.Υ.Α.Σ.

ΨΩΜΑΔΑΚΗΣ ΣΤΑΥΡΟΣ
Αγρονόμος Τοπογράφος Μηχανικός Α.Π.Θ.