

ΕΛΑΧΙΣΤΕΣ ΔΙΑΜΕΤΡΟΙ ΚΑΜΥΛΩΣΕΩΝ

8500C



Καμυλωμένη Ράβδος (επιβαλλόμενη ενόχληση) κατόπιν της επιλογής καμυλωμένης (από: ανόρθωση στήριξης ανόχλησης)

Διάμετρος	D1	D2
9-20	40	c=100mm και s=70
20-40	40	100
9-20	70	c=50mm και s=30
		150
		c=100mm και s=30
		200

(*) Α καμυλωμένη από ένα βύσμα ράβδος παρασπασμένη στρώσεων τριών ή πέντε διαμέτρων D σε ράβδους ελαττωμένης στρώσεων (σε διαστάσεις κατά 50%)

Συνολική Διάμετρος Lxmax (100,7cm)

The diagram illustrates the cambering process for a beam. It shows a side view of a beam with a camber curve and a cross-section view. The camber curve is defined by a radius R and a camber height 'c'. The cross-section view shows the beam's width and the camber height 'c' relative to the beam's centerline. The camber height 'c' is specified as 100mm for a beam diameter of 9-20mm and 50mm for a beam diameter of 20-40mm. The camber height 'c' is also specified as 100mm for a beam diameter of 9-20mm and 150mm for a beam diameter of 20-40mm. The camber height 'c' is also specified as 100mm for a beam diameter of 9-20mm and 200mm for a beam diameter of 20-40mm. The camber height 'c' is also specified as 100mm for a beam diameter of 9-20mm and 200mm for a beam diameter of 20-40mm.

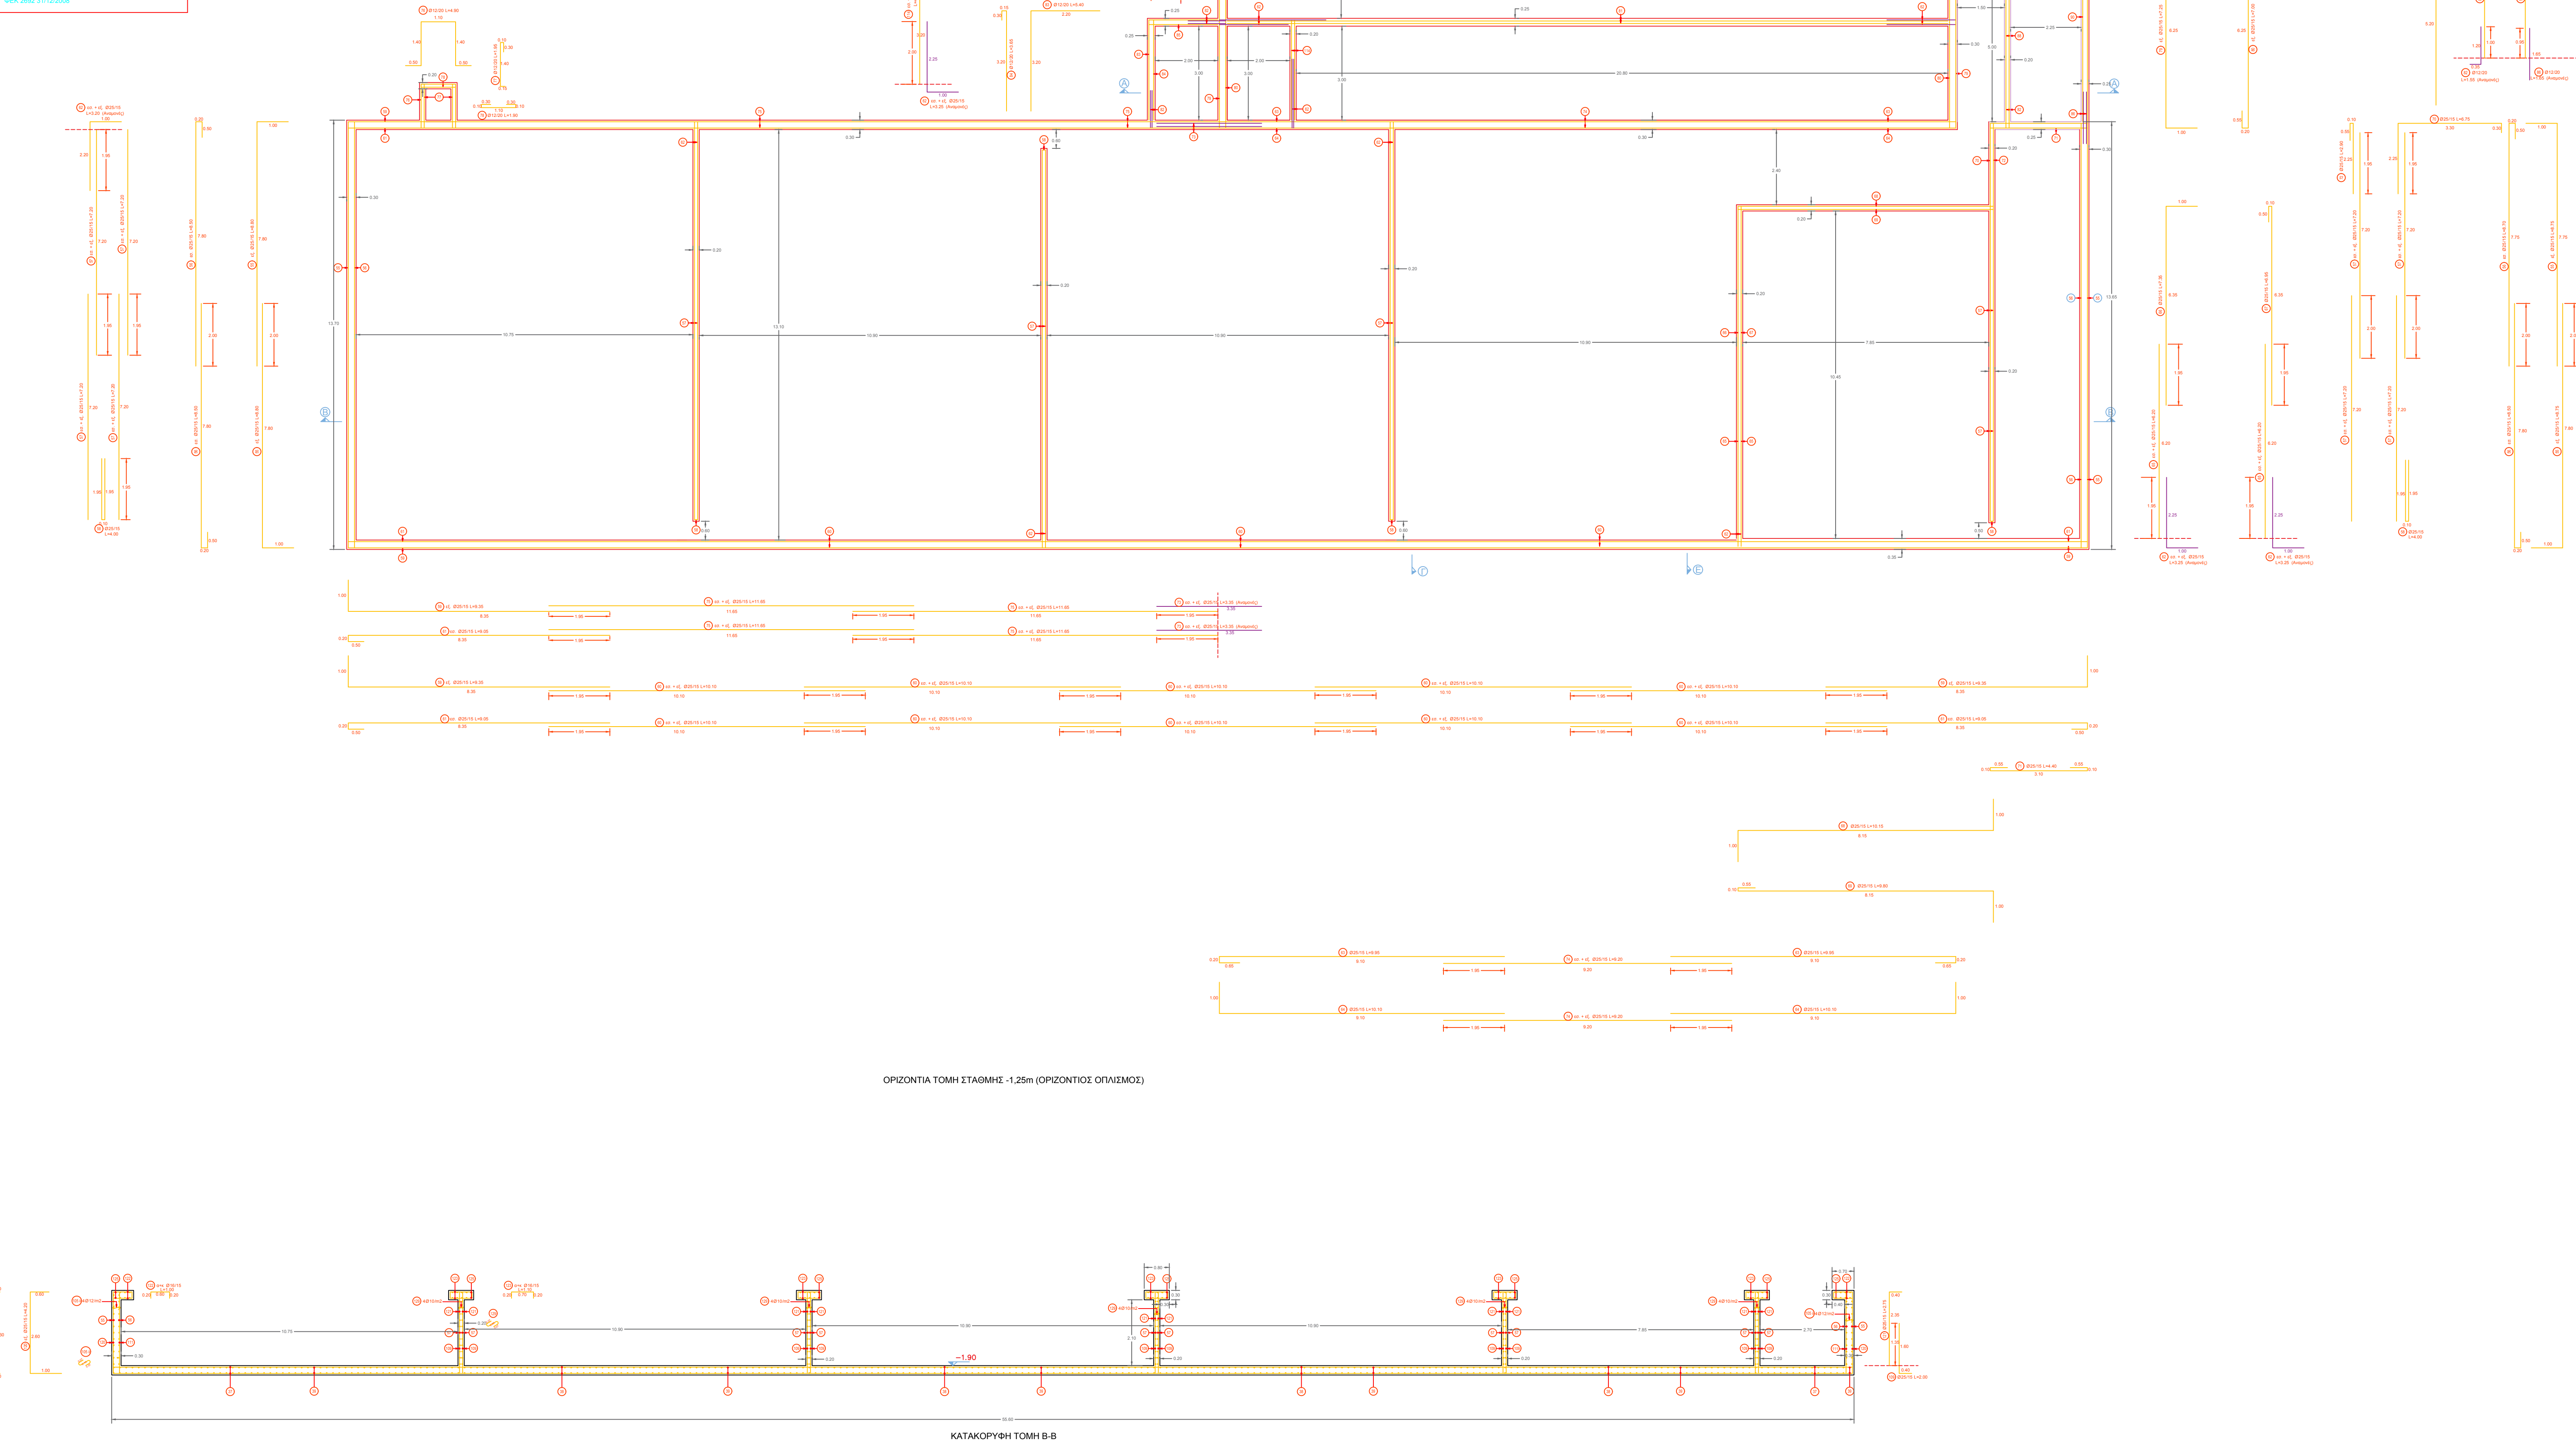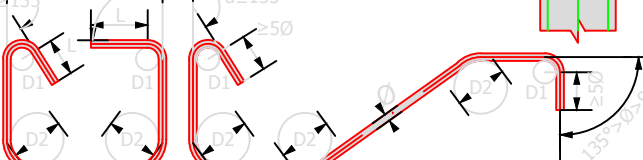

ΥΠΟΕΡΓΟ 2: ΕΓΚΑΤΑΣΤΑΣΗ ΕΠΕΞΕΡΓΑΣΙΑΣ ΛΥΜΑΤΩΝ
ΕΥΡΥΤΕΡΗΣ ΠΕΡΙΟΧΗΣ ΠΑΛΑΙΚΑΣΤΡΟΥ
ΔΗΜΟΥ ΣΗΤΕΙΑΣ

ΕΡΓΑ ΣΥΛΛΟΓΗΣ, ΜΕΤΑΦΟΡΑΣ, ΕΠΕΞΕΡΓΑΣΙΑΣ ΚΑΙ
ΤΗΣ ΠΡΑΞΗΣ : ΔΙΑΘΕΣΗΣ ΛΥΜΑΤΩΝ ΕΥΡΥΤΕΡΗΣ ΠΕΡΙΟΧΗΣ
ΠΑΛΑΙΚΑΣΤΡΟΥ ΔΗΜΟΥ ΣΗΤΕΙΑΣ

ΣΥΝΤΑΞΗ : ΤΕΧΝΙΚΗ ΥΠΗΡΕΣΙΑ Δ.Ε.Υ.Α. ΣΗΤΕΙΑΣ -
3^η ΕΠΙΚΑΙΡΟΠΟΙΗΣΗ

ΘΕΜΑ ΣΧΕΔΙΟΥ : ΞΥΛΟΤΥΠΟΙ ΔΕΞΑΜΕΝΩΝ ΕΕΛ

ΧΡΟΝΟΣ ΜΕΛΕΤΗΣ : ΜΑΪΟΣ 2021

ΘΕΩΡΗΘΗΚΕ
Ο ΓΕΝΙΚΟΣ ΔΙΕΥΘΥΝΤΗΣ ΤΗΣ Δ.Ε.Υ.Α.Σ.

ΠΕΡΑΚΗΣ ΚΩΝΣΤΑΝΤΙΝΟΣ
ΠΤΥ.ΜΗΧ./ΚΟΣ ΔΟΜΙΚΩΝ ΕΡΓΩΝ Τ.Ε.

ΑΙΛΑΜΑΚΗΣ ΣΤΥΛΙΑΝΟΣ
ΗΛΕΚΤΡΟΛΟΓΟΣ ΜΗΧΑΝΙΚΟΣ Τ.Ε.

ΨΩΜΑΔΑΚΗΣ ΣΤΑΥΡΟΣ
ΑΓΡΟΝΟΜΟΣ ΤΟΠΟΓΡΑΦΟΣ ΜΗΧΑΝΙΚΟΣ Α.Γ.

ΨΩΜΑΔΑΚΗΣ ΣΤΑΥΡΟΣ
ΑΓΡΟΝΟΜΟΣ ΤΟΠΟΓΡΑΦΟΣ ΜΗΧΑΝΙΚΟΣ Α.Γ.