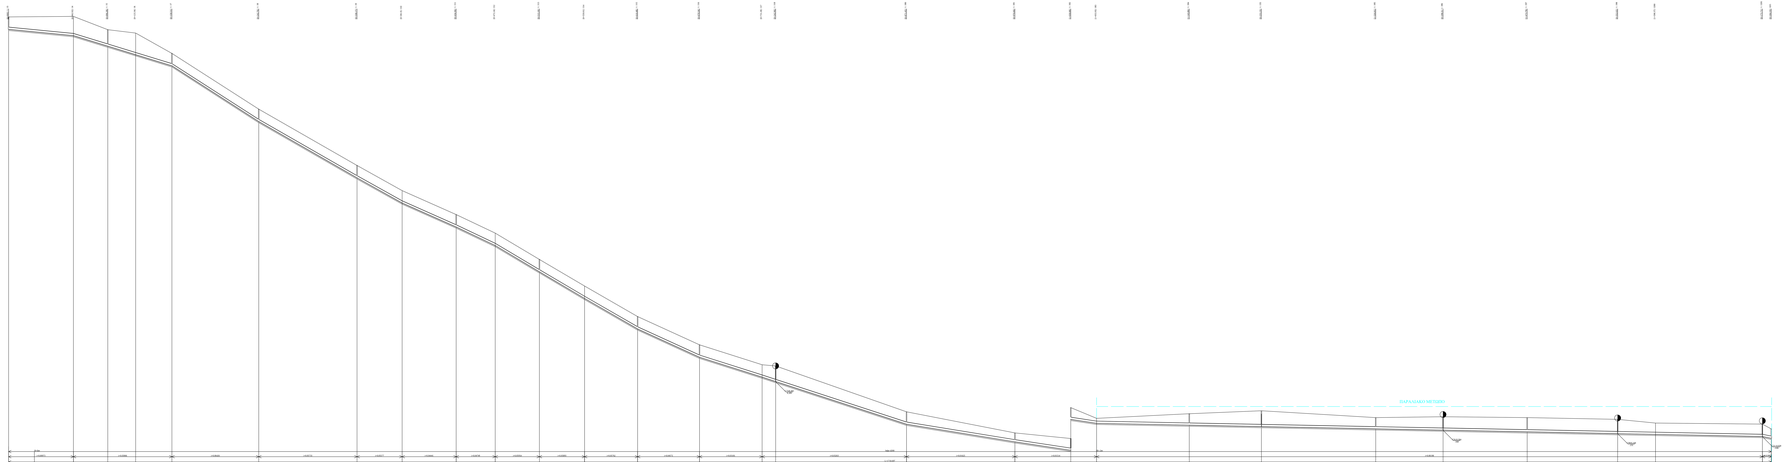

ΕΛΛΗΝΙΚΗ ΔΗΜΟΚΡΑΤΙΑ
ΔΗΜΟΣ ΣΗΤΕΙΑΣ
ΔΗΜΟΤΙΚΗ ΕΠΙΧΕΙΡΗΣΗ
ΥΔΡΕΥΣΗΣ ΑΠΟΧΕΤΕΥΣΗΣ
ΣΗΤΕΙΑΣ

ΕΡΓΟ : ΕΡΓΑ ΣΥΛΛΟΓΗΣ, ΜΕΤΑΦΟΡΑΣ, ΕΠΕΞΕΡΓΑΣΙΑΣ ΚΑΙ ΔΙΑΘΕΣΗΣ ΛΥΜΑΤΩΝ ΕΥΡΥΤΕΡΗΣ ΠΕΡΙΟΧΗΣ ΠΑΛΑΙΟΚΑΣΤΡΟΥ ΔΗΜΟΥ ΣΗΤΕΙΑΣ

ΣΤΑΔΙΟ : ΟΡΙΣΤΙΚΗ ΜΕΛΕΤΗ ΕΡΓΩΝ ΣΥΛΛΟΓΗΣ, ΜΕΤΑΦΟΡΑΣ ΚΑΙ ΔΙΑΘΕΣΗΣ ΛΥΜΑΤΩΝ - 2η ΕΠΙΚΑΙΡΟΠΟΙΗΣΗ

ΣΥΝΤΑΞΗ : ΤΕΧΝΙΚΗ ΥΠΗΡΕΣΙΑ Δ.Ε.Υ.Α. ΣΗΤΕΙΑΣ

ΘΕΜΑ ΣΧΕΔΙΟΥ : ΜΗΚΟΤΟΜΗ ΒΑΡΥΤΙΚΩΝ ΑΓΟΓΩΝ 3.1.1 : ΑΓΟΓΟΣ 5ο1

ΧΡΟΝΟΣ ΜΕΛΕΤΗΣ : ΔΕΚΕΜΒΡΙΟΣ 2021 | ΚΛΙΜΑΚΑ y/axis : 1:1.000 ΚΛΙΜΑΚΑ x/axis : 1:100 | ΑΡ. ΣΧΕΔΙΟΥ : 3.1.1.2

ΣΥΝΤΑΞΑΝΤΕΣ	ΘΕΩΡΗΘΗΚΕ
ATHINA GEORGANAKI Digitally signed by ATHINA GEORGANAKI Date: 2022.05.30 09:35:49 +03'00'	STYLIANOS ALAMANOS Υπογράφηκε ηλεκτρονικά από τον STYLIANOS ALAMANOS Ημερομηνία: 2022.05.30 12:47:07 EEST
ΑΓΓΕΛΟΠΟΥΛΟΣ ΚΩΝΣΤΑΝΤΙΝΟΣ ΤΕΧΝΙΚΟΣ ΥΠΑΛΛΗΛΟΣ	KONSTANTIN OS.PERAKOS Digitally signed by Konstantinos Peraki Date: 2022.05.30 13:18:33 EEST
ΑΔΑΜΑΝΤΙΑ ΣΤΥΛΙΑΝΟΥ ΤΕΧΝΙΚΟΣ ΥΠΑΛΛΗΛΟΣ	ΠΕΡΑΚΗΣ ΚΩΝΣΤΑΝΤΙΝΟΣ ΤΕΧΝΙΚΟΣ ΥΠΑΛΛΗΛΟΣ

ATHINA GEORGANAKI Digitally signed by ATHINA GEORGANAKI Date: 2022.05.30 09:35:49 +03'00'