


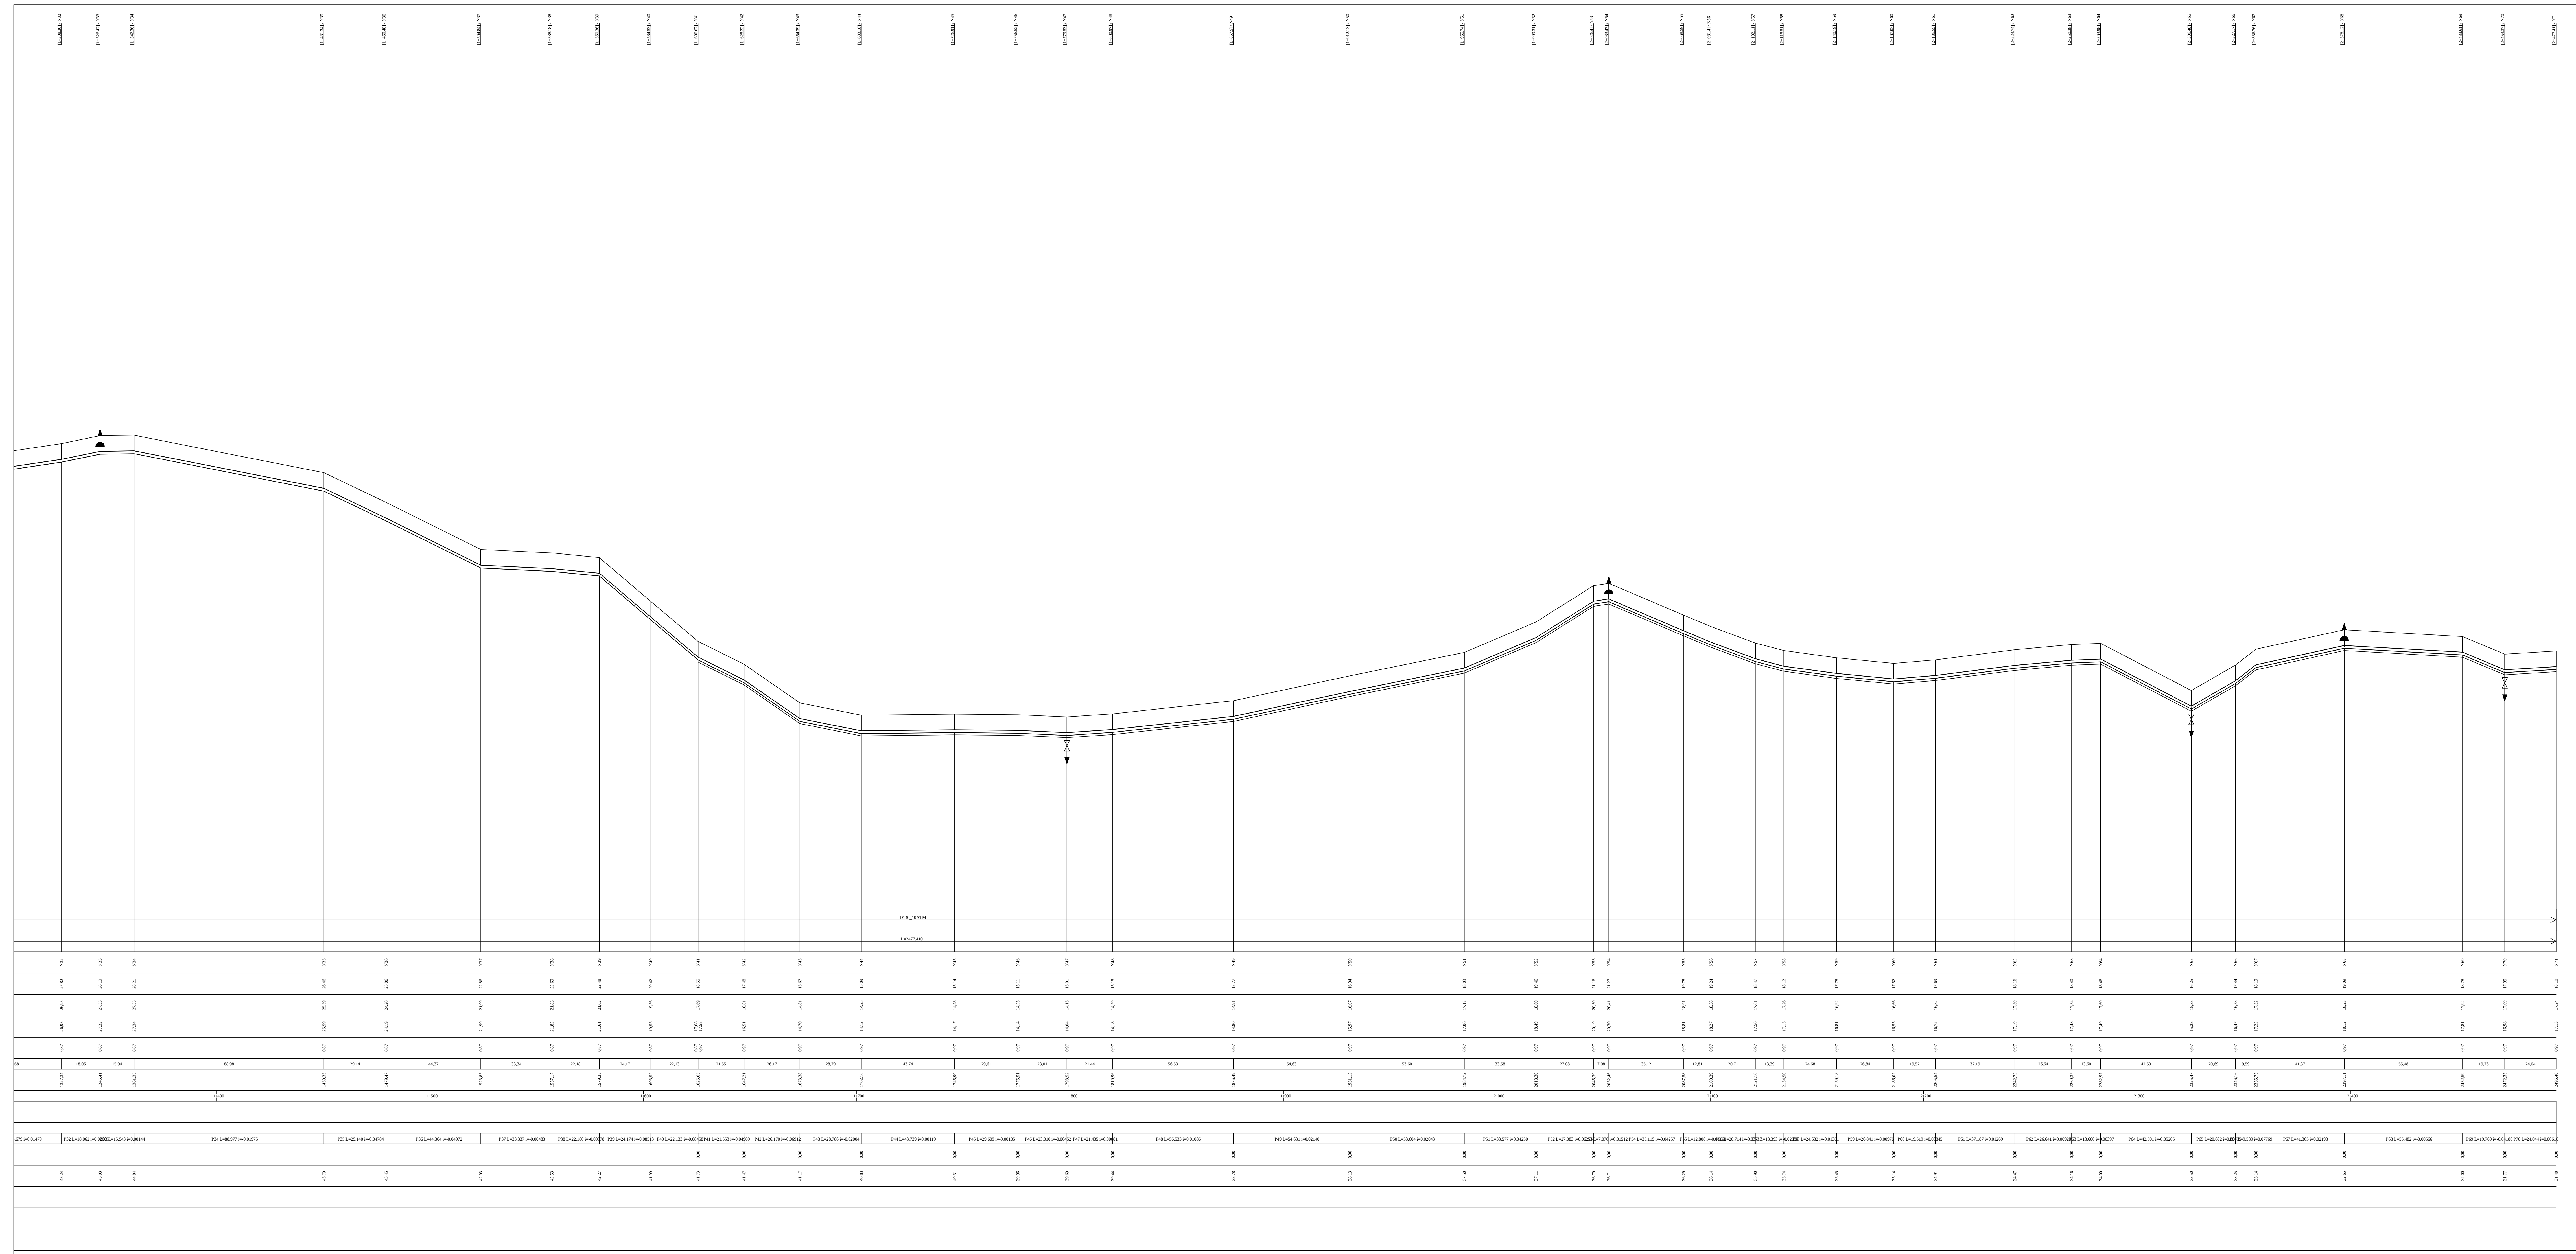

ΕΛΛΗΝΙΚΗ ΔΗΜΟΚΡΑΤΙΑ
ΔΗΜΟΣ ΣΗΤΕΙΑΣ
ΔΗΜΟΤΙΚΗ ΕΠΙΧΕΙΡΗΣΗ
ΥΔΡΕΥΣΗΣ ΑΠΟΧΕΤΕΥΣΗΣ
ΣΗΤΕΙΑΣ

ΕΡΓΑ ΣΥΛΛΟΓΗΣ, ΜΕΤΑΦΟΡΑΣ, ΕΠΕΞΕΡΓΑΣΙΑΣ ΚΑΙ
ΕΡΓΟ : ΔΙΑΘΕΣΗΣ ΛΥΜΑΤΩΝ ΕΥΡΥΤΕΡΗΣ ΠΕΡΙΟΧΗΣ
ΠΑΛΑΙΚΑΣΤΡΟΥ ΔΗΜΟΥ ΣΗΤΕΙΑΣ

ΣΤΑΔΙΟ : ΟΡΙΣΤΙΚΗ ΜΕΛΕΤΗ ΕΡΓΩΝ ΣΥΛΛΟΓΗΣ, ΜΕΤΑΦΟΡΑΣ
ΚΑΙ ΔΙΑΘΕΣΗΣ ΛΥΜΑΤΩΝ - 2^Η ΕΠΙΚΑΙΡΟΠΟΙΗΣΗ

ΣΥΝΤΑΞΗ : ΤΕΧΝΙΚΗ ΥΠΗΡΕΣΙΑ Δ.Ε.Υ.Α. ΣΗΤΕΙΑΣ

ΜΗΚΟΤΟΜΗ ΑΓΩΓΩΝ ΑΚΑΘΑΡΤΩΝ -
ΘΕΜΑ ΣΧΕΔΙΟΥ : 3.1.3 : ΚΑΤΑΘΛΙΠΤΙΚΟΣ ΑΓΩΓΟΣ ΣΗΠΤΙΚΗ
ΔΕΞΑΜΕΝΗ - ΕΕΛ

ΧΡΟΝΟΣ ΜΕΛΕΤΗΣ : ΔΕΚΕΜΒΡΙΟΣ 2021

ΚΑΤΑΣΚΕΥΗ ΜΕΛΕΤΗΣ : 1:1.000
ΚΑΤΑΣΚΕΥΗ ΜΕΛΕΤΗΣ : 1:100

ΑΡ. ΣΧΕΔΙΟΥ : 3.1.3.2

ΣΥΝΤΑΞΗ

ΓΕΩΡΓΙΟΣ ΚΩΣΤΑΣ

ΓΕΩΡΓΙΑΝΝΗ ΑΘΗΝΑ

ΔΙΔΑΚΤΙΚΗ ΣΤΑΘΙΑ

ΠΕΡΑΝΤΗΣ ΚΩΣΤΑΣ