


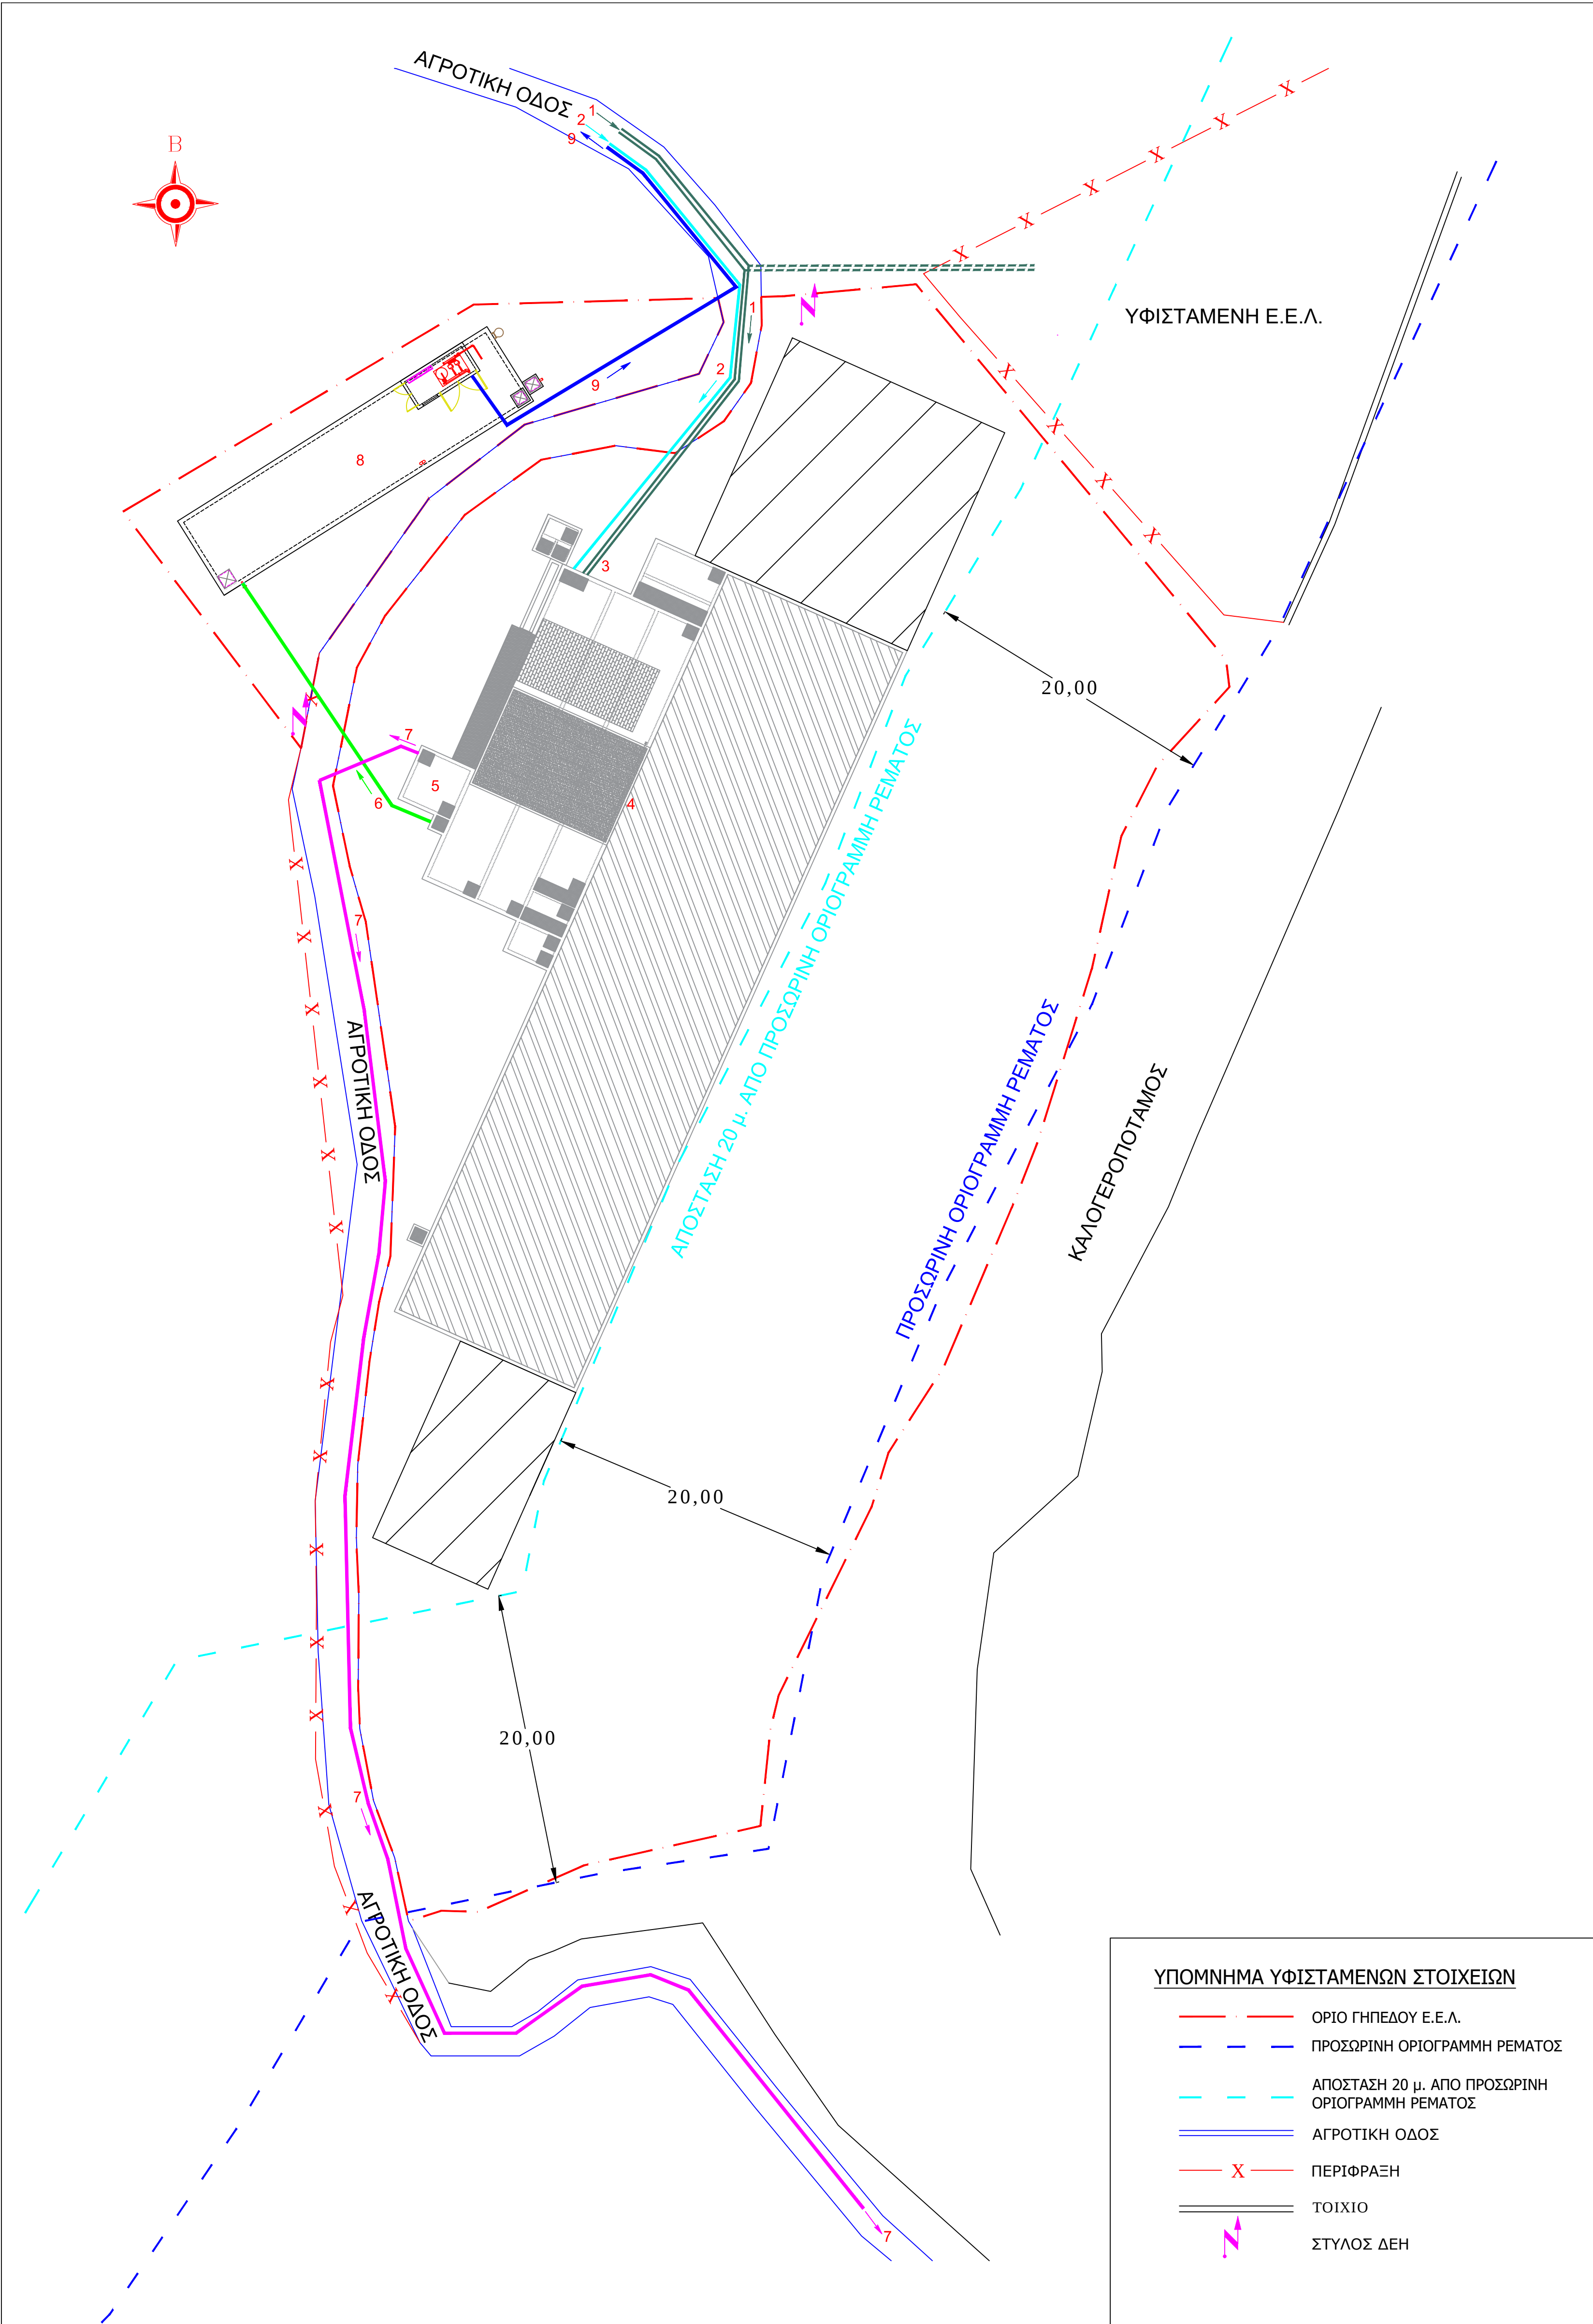

ΥΠΟΜΝΗΜΑ

- ΚΑΤΑΘΛΙΠΤΙΚΟΙ ΑΓΩΓΟΙ ΜΕΤΑΦΟΡΑΣ ΛΥΜΑΤΩΝ ΑΠΟ ΥΦΙΣΤΑΜΕΝΑ Α/Σ ΠΑΛΑΙΚΑΣΤΡΟΥ - ΑΓΚΑΘΙΑ (ΕΠΕΚΤΑΣΗ ΥΦΙΣΤΑΜΕΝΩΝ ΑΓΩΓΩΝ)
- ΚΑΤΑΘΛΙΠΤΙΚΟΣ ΑΓΩΓΟΣ ΜΕΤΑΦΟΡΑΣ ΛΥΜΑΤΩΝ ΑΠΟ ΣΗΠΤΙΚΗ ΔΕΞΑΜΕΝΗ - Α/Σ Α4 ΚΟΥΡΕΜΕΝΟΥ HDPE D125
- ΕΙΣΟΔΟΣ ΛΥΜΑΤΩΝ ΣΤΗΝ Ε.Ε.Λ.
- ΕΓΚΑΤΑΣΤΑΣΗ ΕΠΕΞΕΡΓΑΣΙΑΣ ΛΥΜΑΤΩΝ (Ε.Ε.Λ.)
- ΔΕΞΑΜΕΝΗ ΑΝΤΛΗΣΗΣ ΕΚΡΟΗΣ Ε.Ε.Λ.
- ΑΓΩΓΟΣ ΜΕΤΑΦΟΡΑΣ ΕΚΡΟΗΣ ΠΡΟΣ ΔΕΞΑΜΕΝΗ ΑΡΔΕΥΣΗΣ HDPE D140
- ΑΓΩΓΟΣ ΜΕΤΑΦΟΡΑΣ ΕΚΡΟΗΣ ΠΡΟΣ ΡΕΜΑ ΕΝΑΛΛΑΚΤΙΚΗΣ ΔΙΑΘΕΣΗΣ HDPE D140
- ΔΕΞΑΜΕΝΗ ΑΡΔΕΥΣΗΣ
- ΚΑΤΑΘΛΙΠΤΙΚΟΣ ΑΓΩΓΟΣ ΜΕΤΑΦΟΡΑΣ ΕΚΡΟΗΣ ΠΡΟΣ ΠΕΡΙΟΧΗ ΑΡΔΕΥΣΗΣ HDPE D140

ΕΛΛΗΝΙΚΗ ΔΗΜΟΚΡΑΤΙΑ
ΔΗΜΟΣ ΣΗΤΕΙΑΣ
ΔΗΜΟΤΙΚΗ ΕΠΙΧΕΙΡΗΣΗ
ΥΔΡΕΥΣΗΣ ΑΠΟΧΕΤΕΥΣΗΣ
ΣΗΤΕΙΑΣ

ΕΡΓΑ ΣΥΛΛΟΓΗΣ, ΜΕΤΑΦΟΡΑΣ, ΕΠΕΞΕΡΓΑΣΙΑΣ ΚΑΙ
ΕΡΓΟ : ΔΙΑΘΕΣΗΣ ΛΥΜΑΤΩΝ ΕΥΡΥΤΕΡΗΣ ΠΕΡΙΟΧΗΣ
ΠΑΛΑΙΚΑΣΤΡΟΥ ΔΗΜΟΥ ΣΗΤΕΙΑΣ

ΣΤΑΔΙΟ : ΟΡΙΣΤΙΚΗ ΜΕΛΕΤΗ ΕΡΓΩΝ ΣΥΛΛΟΓΗΣ, ΜΕΤΑΦΟΡΑΣ
ΚΑΙ ΔΙΑΘΕΣΗΣ ΛΥΜΑΤΩΝ - 2^η ΕΠΙΚΑΙΡΟΠΟΙΗΣΗ

ΣΥΝΤΑΞΗ : ΤΕΧΝΙΚΗ ΥΠΗΡΕΣΙΑ Δ.Ε.Υ.Α. ΣΗΤΕΙΑΣ

ΘΕΜΑ ΣΧΕΔΙΟΥ : ΓΕΝΙΚΗ ΔΙΑΤΑΞΗ ΔΕΞΑΜΕΝΗΣ ΑΡΔΕΥΣΗΣ

ΧΡΟΝΟΣ ΜΕΛΕΤΗΣ : ΔΕΚΕΜΒΡΙΟΣ 2021

ΚΛΙΜΑΚΑ : 1:250

ΑΡ. ΣΧΕΔΙΟΥ : 5.1

ΣΥΝΤΑΧΘΗΚΕ

ΘΕΩΡΗΘΗΚΕ
Ο ΠΡΟΣΤΑΜΕΝΟΣ Τ.Υ. ΤΗΣ Δ.Ε.Υ.Α.Σ.

ΓΕΩΡΓΙΑΝΑΚΗ ΑΘΗΝΑ
ΠΡΟΧ. ΠΡΟΧΩΡΟΣ ΔΙΟΙΚΗΤΩΝ ΕΡΓΩΝ Τ.Ε.

ΑΙΛΙΑΜΑΚΗΣ ΣΤΥΛΙΑΝΟΣ
ΤΕΧΝΟΛΟΓΟΣ ΠΡΟΧΩΡΟΣ Τ.Ε.

ΠΕΡΑΚΗΣ ΚΩΣΤΑΣ
ΠΡΟΧ. ΜΗΧΑΝΙΚΟΣ ΕΡΓΩΝ Τ.Ε.